






voorgevel
1 : 100

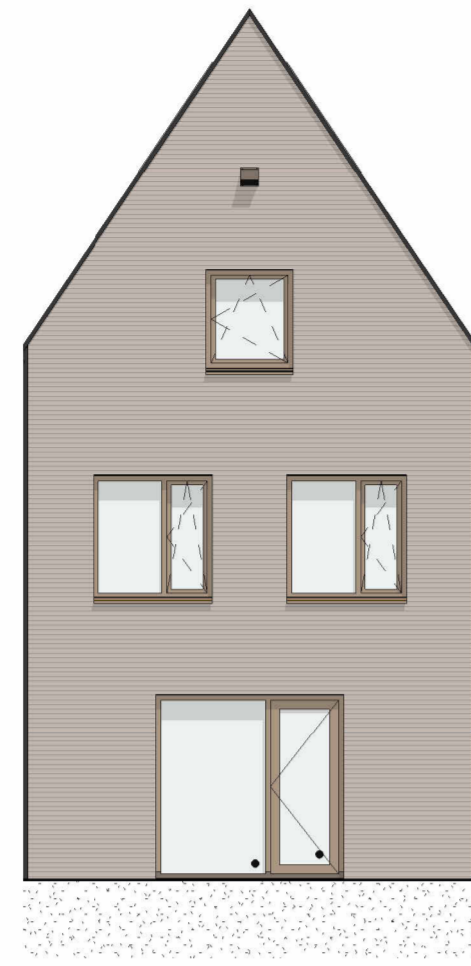


achtergevel
1 : 100

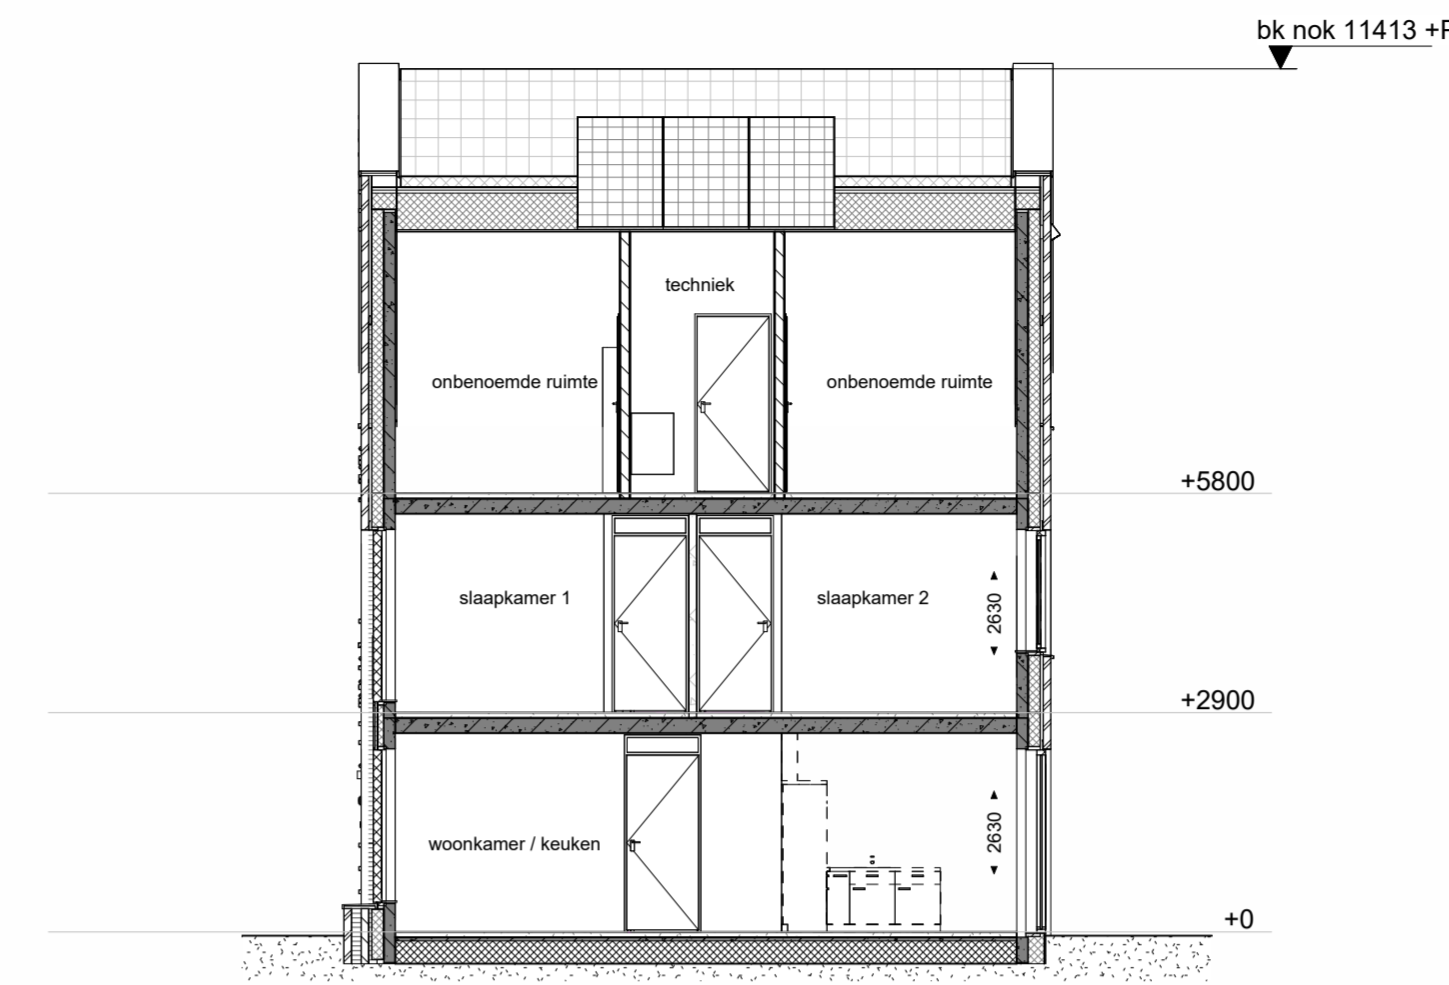


doorsnede A-A
1 : 100

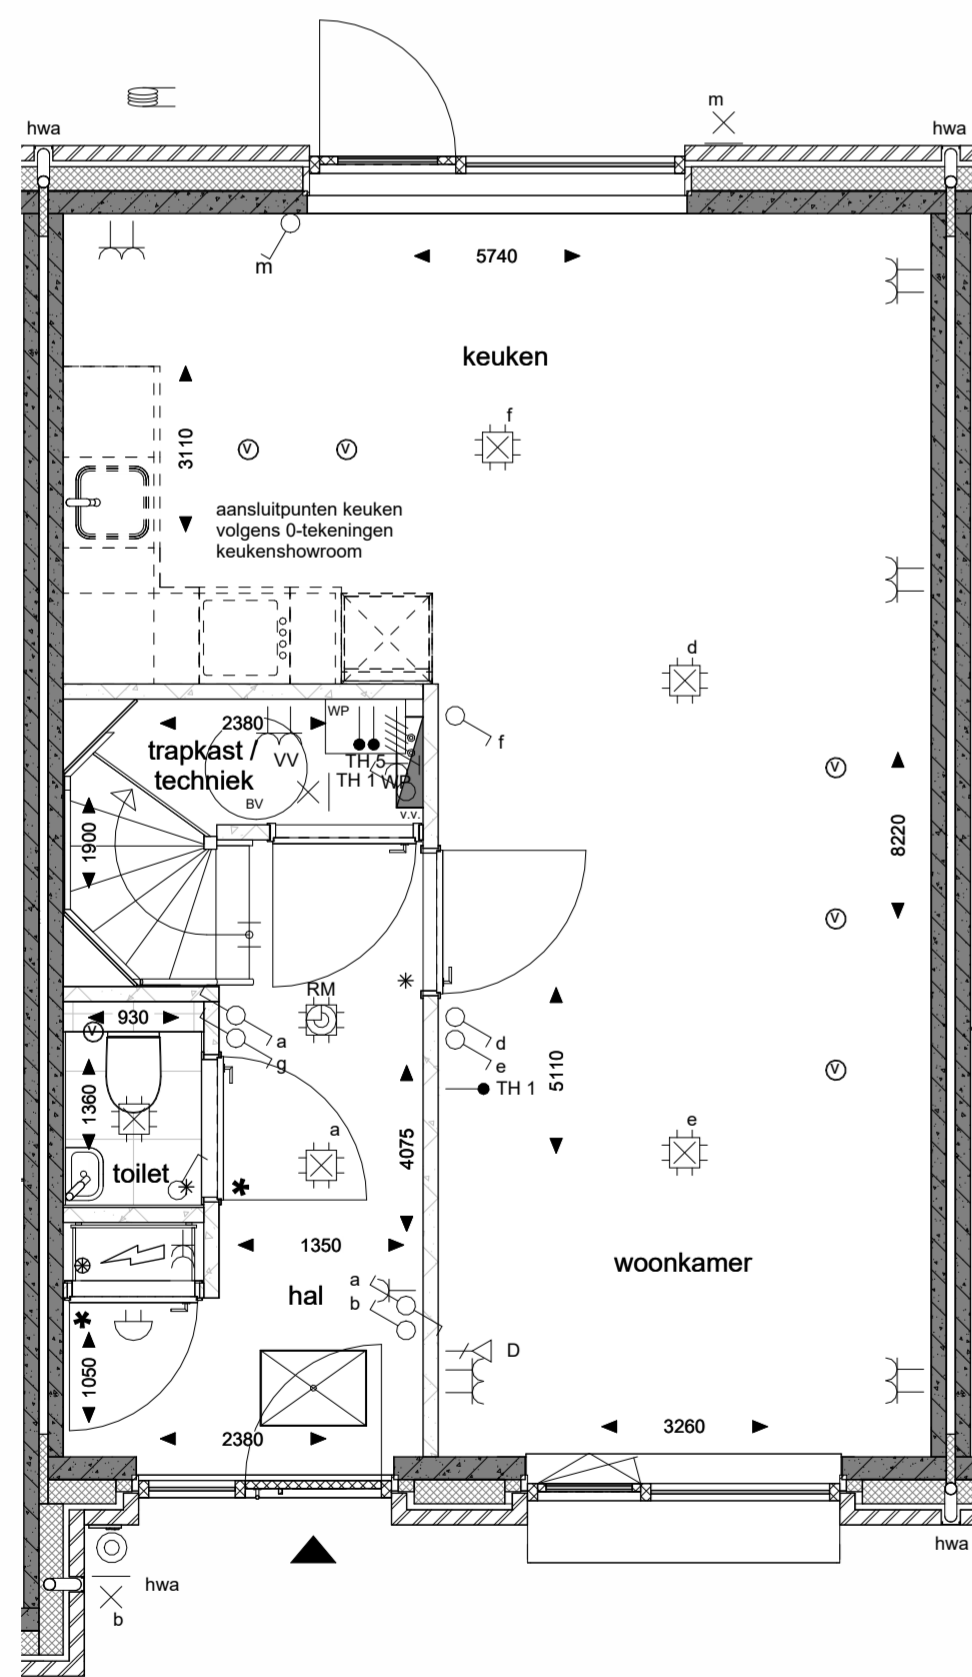


begane grond
1 : 50

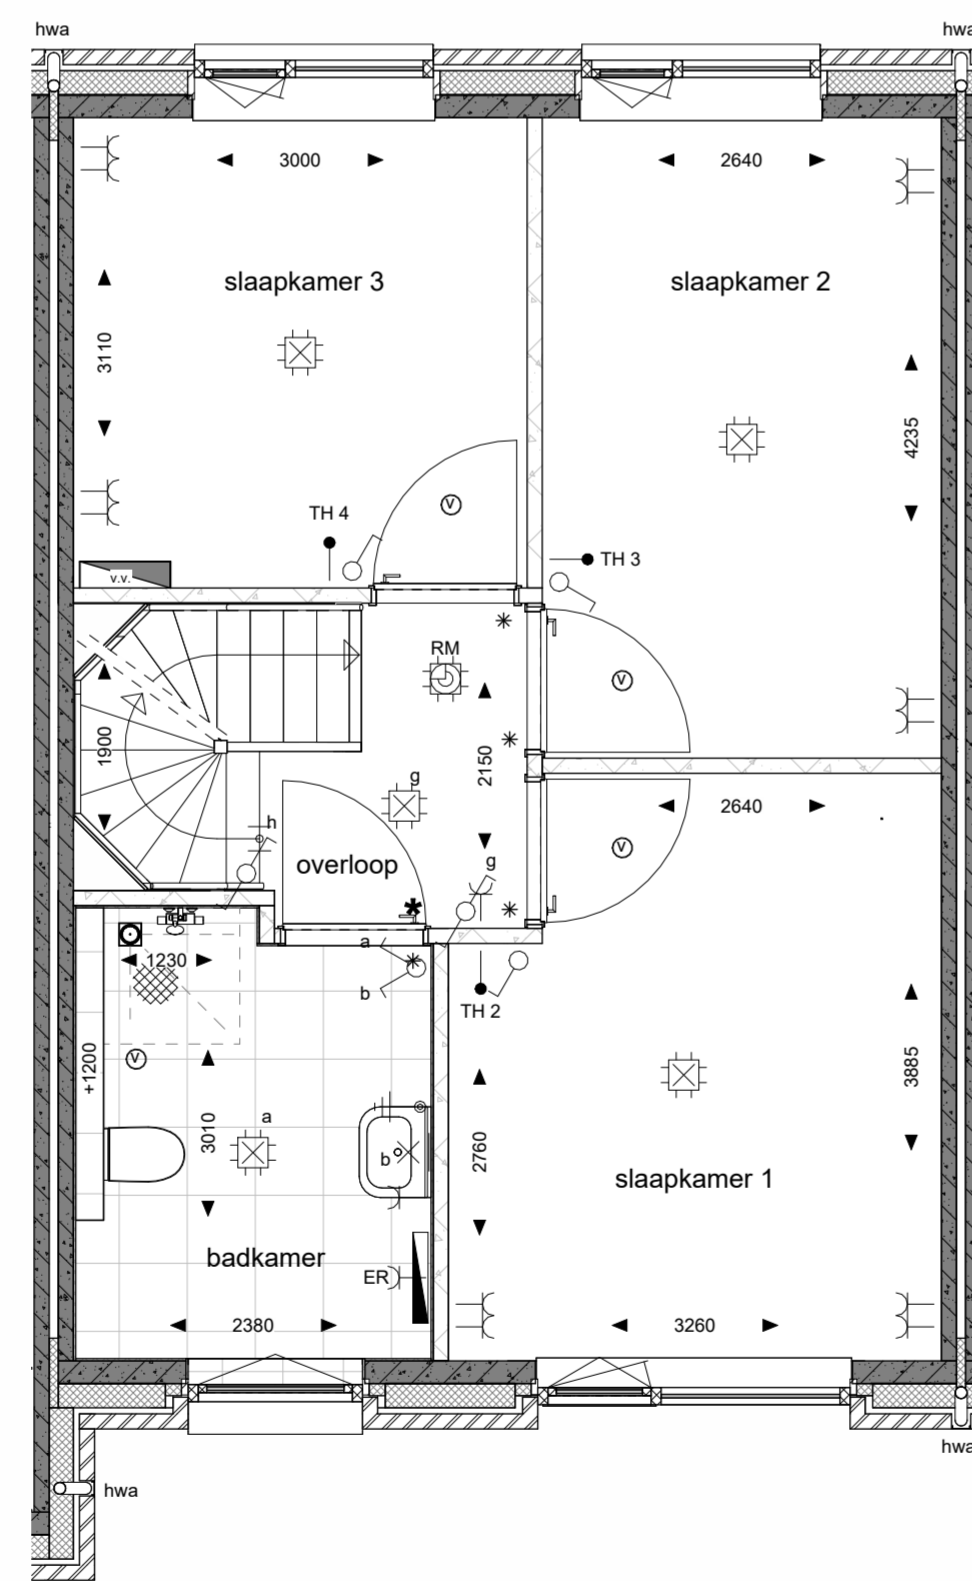

eerste verdieping
1 : 50

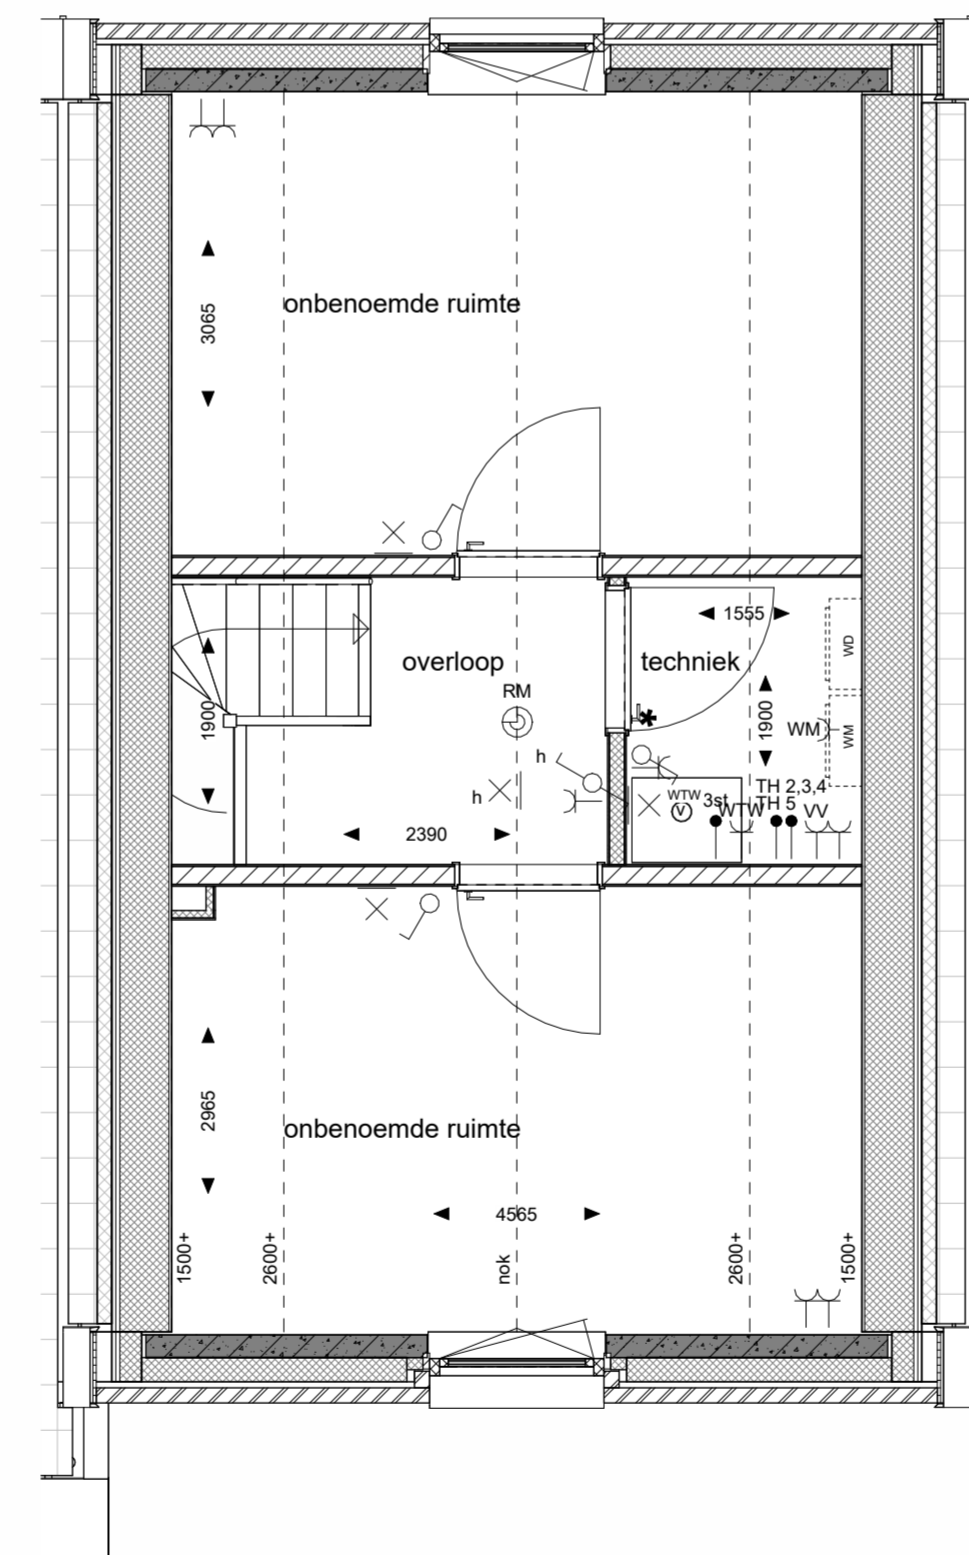

tweede verdieping
1 : 50

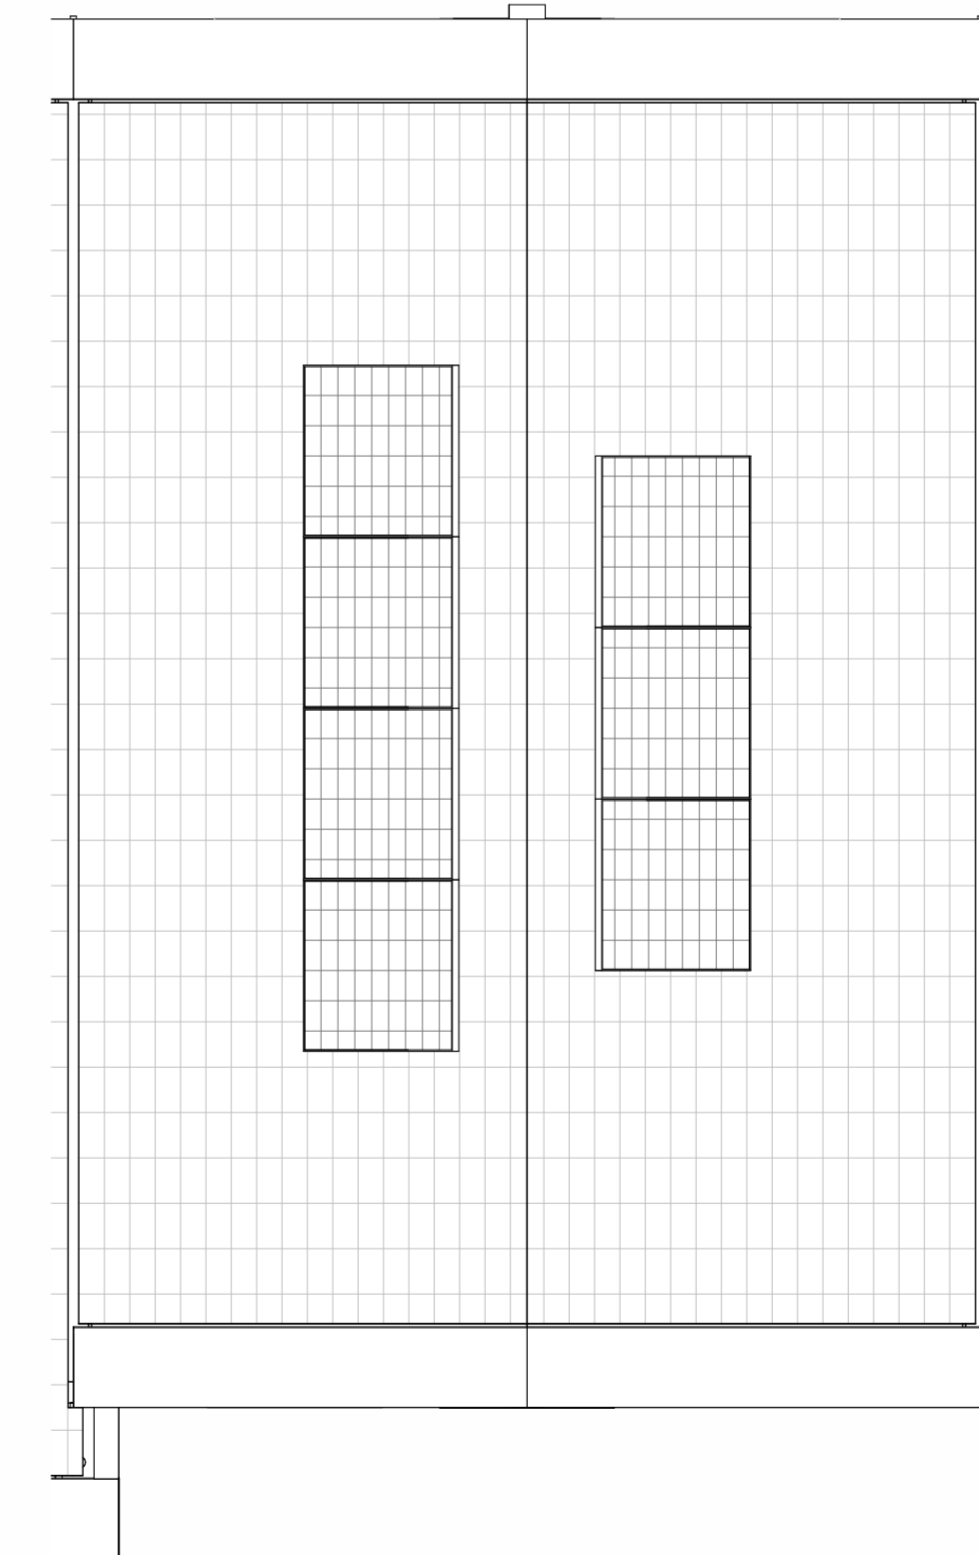

dakaanzicht
1 : 50

Renvooi
Symbolen alleen van toepassing indien in de woning aangegeven

Symbolen elektra

- | | |
|---|---|
| <ul style="list-style-type: none"> enkele schakelaar wissel schakelaar serie schakelaar 3-standen schakelaar enkele wandcontactdoos dubbele wandcontactdoos horizontaal dubbele wandcontactdoos verticaal wandcontactdoos t.b.v. vaatwasser wandcontactdoos t.b.v. waskap wandcontactdoos t.b.v. koelkast wandcontactdoos t.b.v. wasmachine wandcontactdoos t.b.v. elektrische radiator wandcontactdoos perlex t.b.v. fornuis wandcontactdoos perlex t.b.v. warmtepomp wandcontactdoos perlex t.b.v. verdeler vloerverwarming | <ul style="list-style-type: none"> aansluitpunt bedraad t.b.v. thermostat aansluitpunt onbedraad aansluitpunt DATA centraal aansluitpunt wandarmatuur centraaldoos plafond rookmelder plafond rookmelder op pendeel mechanische ventilatie ventiel aarding bedkamer bedrukker schel kabel t.b.v. elektra berging meterkast elektrische radiator |
|---|---|

Symbolen bouwkundig

- gemetselwerk
- spouwmuurwerk
- HSB wand
- cellenbeton G4/E00
- cellenbeton G5/E00
- beton prefab
- dragende houtskeletbouw wand
- metaal stud wand
- wandopbouw vlg. technische omschrijving
- vloertegels
- dakpakket hellend dak
- dakpakket plat dak
- dekplaat
- ribcastvloer
- kanaalplaatvloer
- knipkluk
- entree
- doppel
- bovenlicht glas
- bovenlicht paneel
- hwa
- noodoverstort
- n.o.

Symbolen beglazing

- doorval veilige beglazing
- 30 min brandwerende beglazing

Symbolen opstelplaatsen

- wasmachine / wasdroger opstelplaats
- WTW unit
- verdeler vloerverwarming
- warmtepomp
- boiler
- aantallen en posities van PV-panelen zijn afhankelijk van BENG-berekeningen



<p>Projectnaam: Wolderburgh Projectlocatie: Meerstad Projectnr.: G.106603</p>	<p>heijmans</p> <p>Linwoudheids 9 Postbus 354 3002-PD Dordrecht 3020 AA Dordrecht T 051 - 236 81 00</p> <p>Formaat: A1+ (1051x504) Schaal: 1:50 / 1:100 Datum: 10-04-2026 Getek.: FARO Engineering</p>
<p>Opdrachtgever: Heijmans Woningbouw Noord Architect: FARO Architecten b.v. Projectfase: VERKOOP Onderwerp: Verkooptekening bouwnummer 03</p>	<p>VK-BNR-03</p>

De op deze tekening aangegeven maten benaderen de werkelijkheid. De maatvoering en plaatsbepaling van alle installatievoorzieningen, inclusief aan de PV-panelen, op de tekening is indicatief. Er kunnen geen rechten aan worden ontleend.