





voorgevel

1 : 100

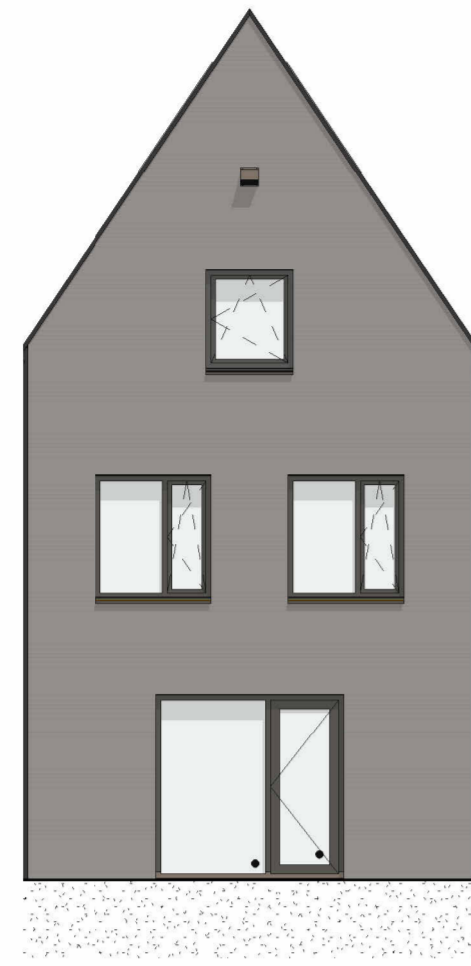


achtergevel

1 : 100

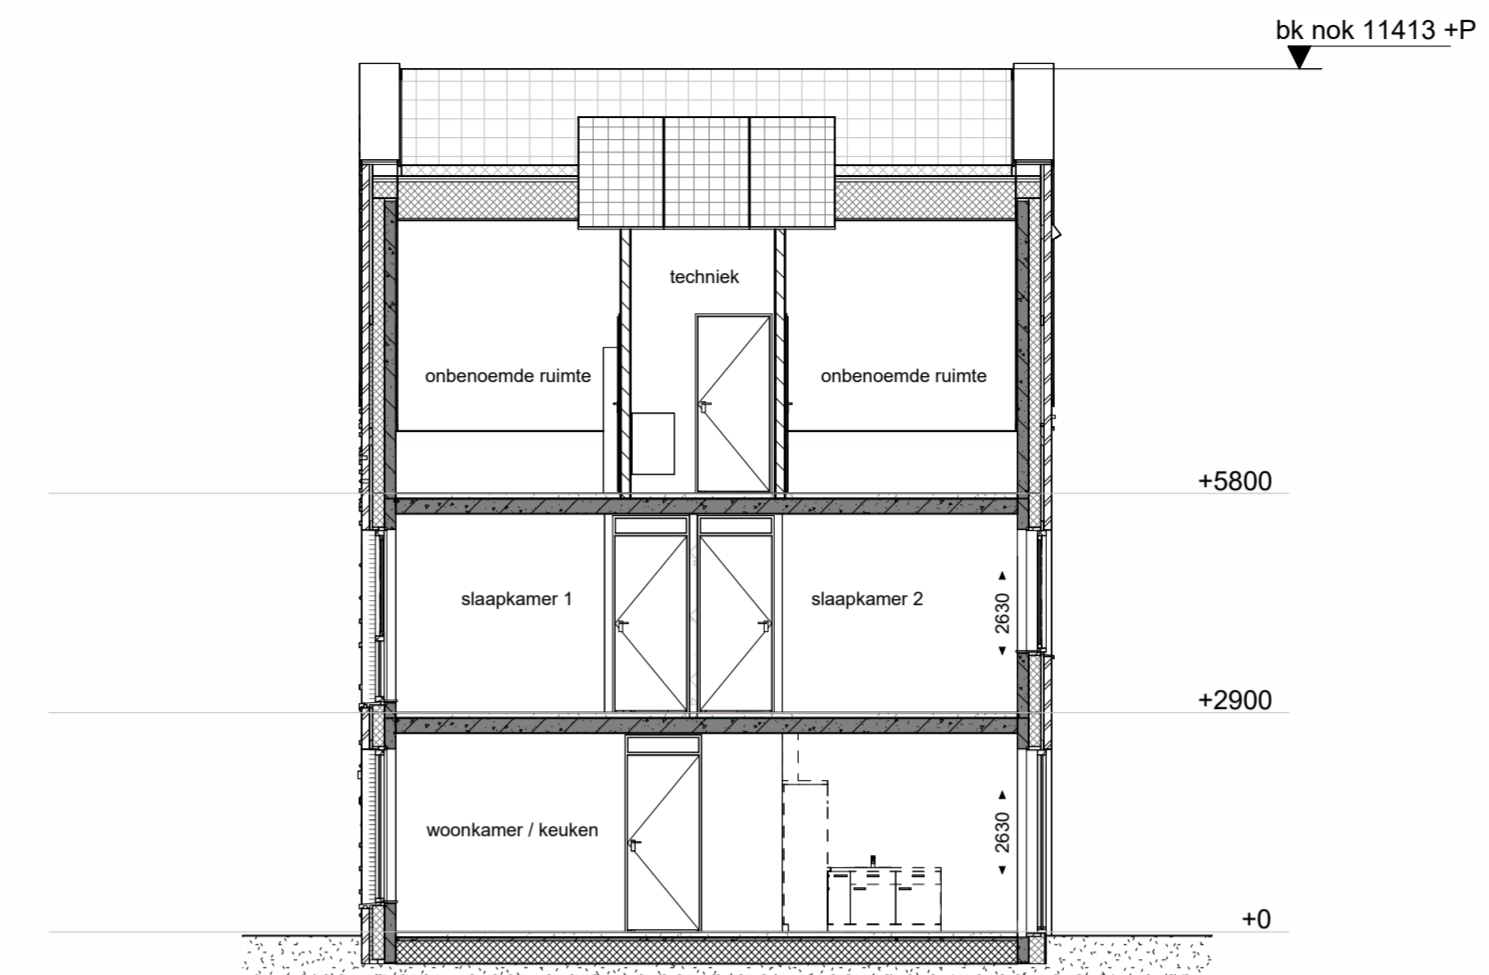


doorsnede A-A

1 : 100

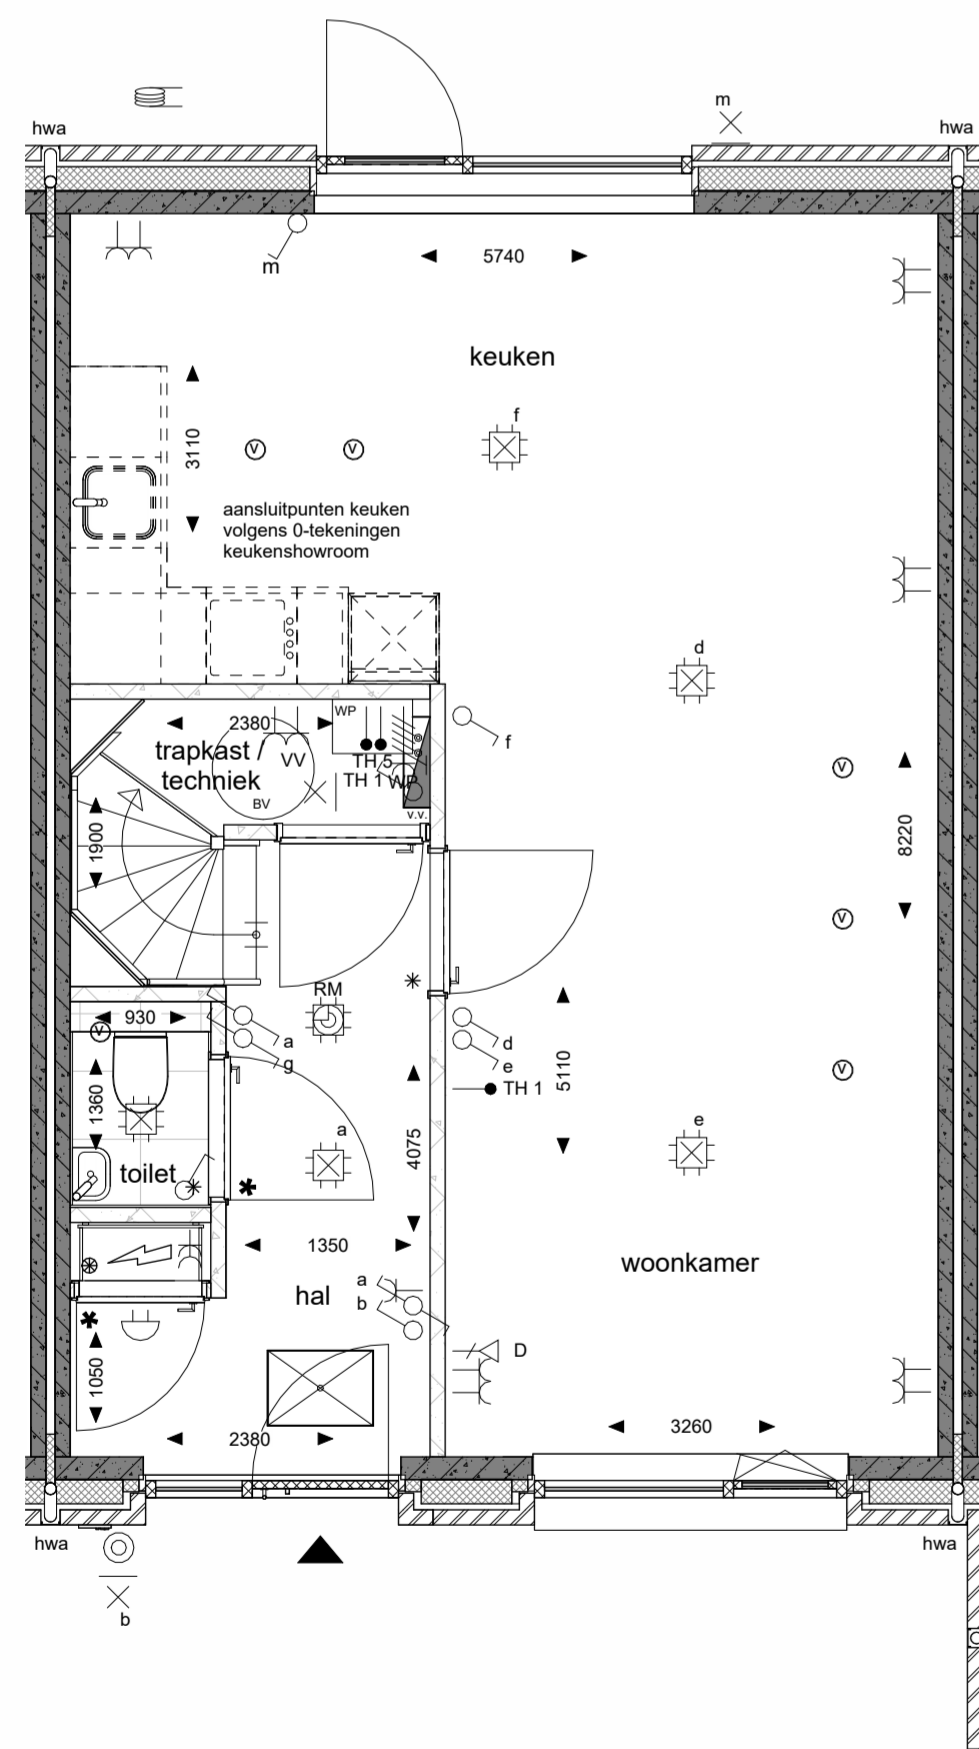


begane grond

1 : 50

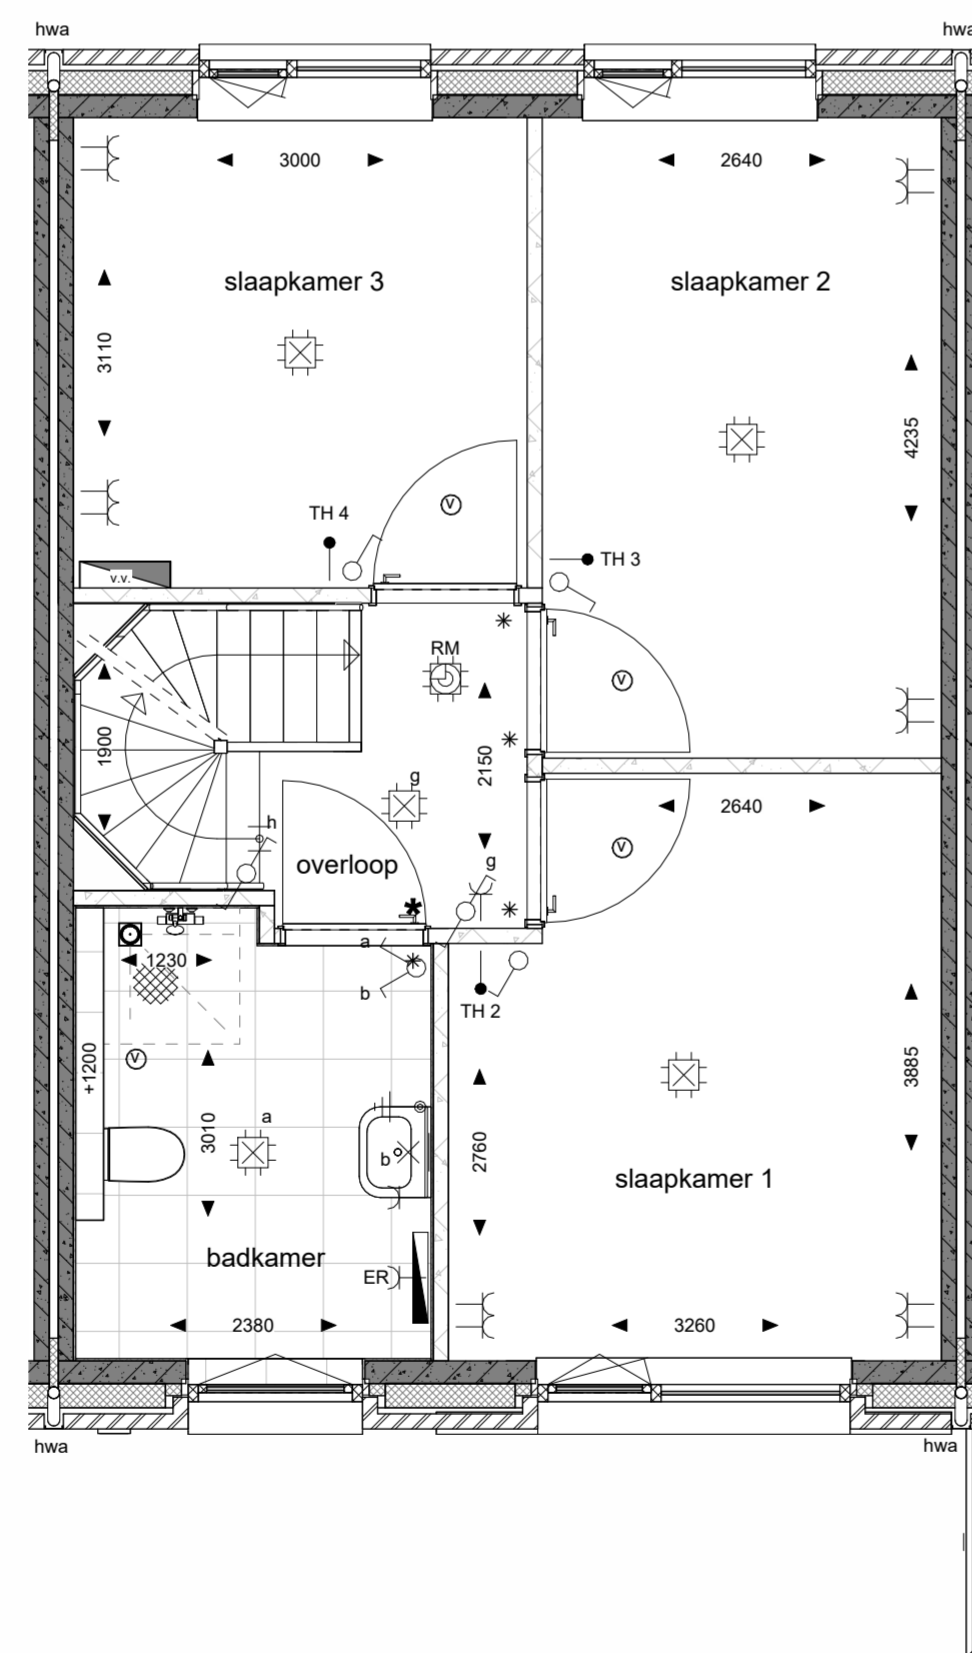


eerste verdieping

1 : 50

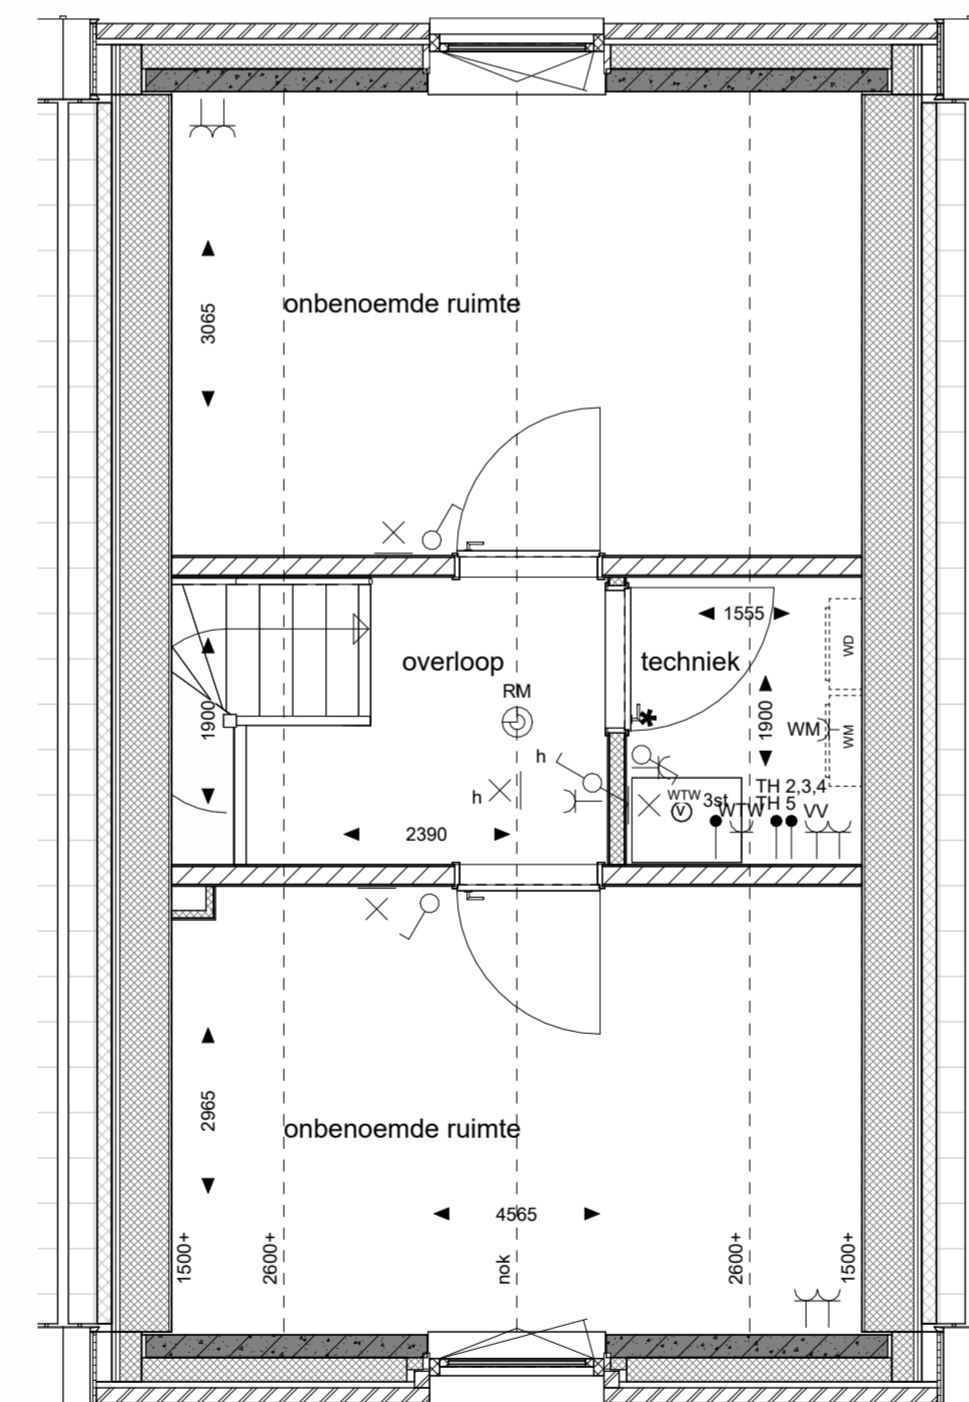

tweede verdieping

1 : 50

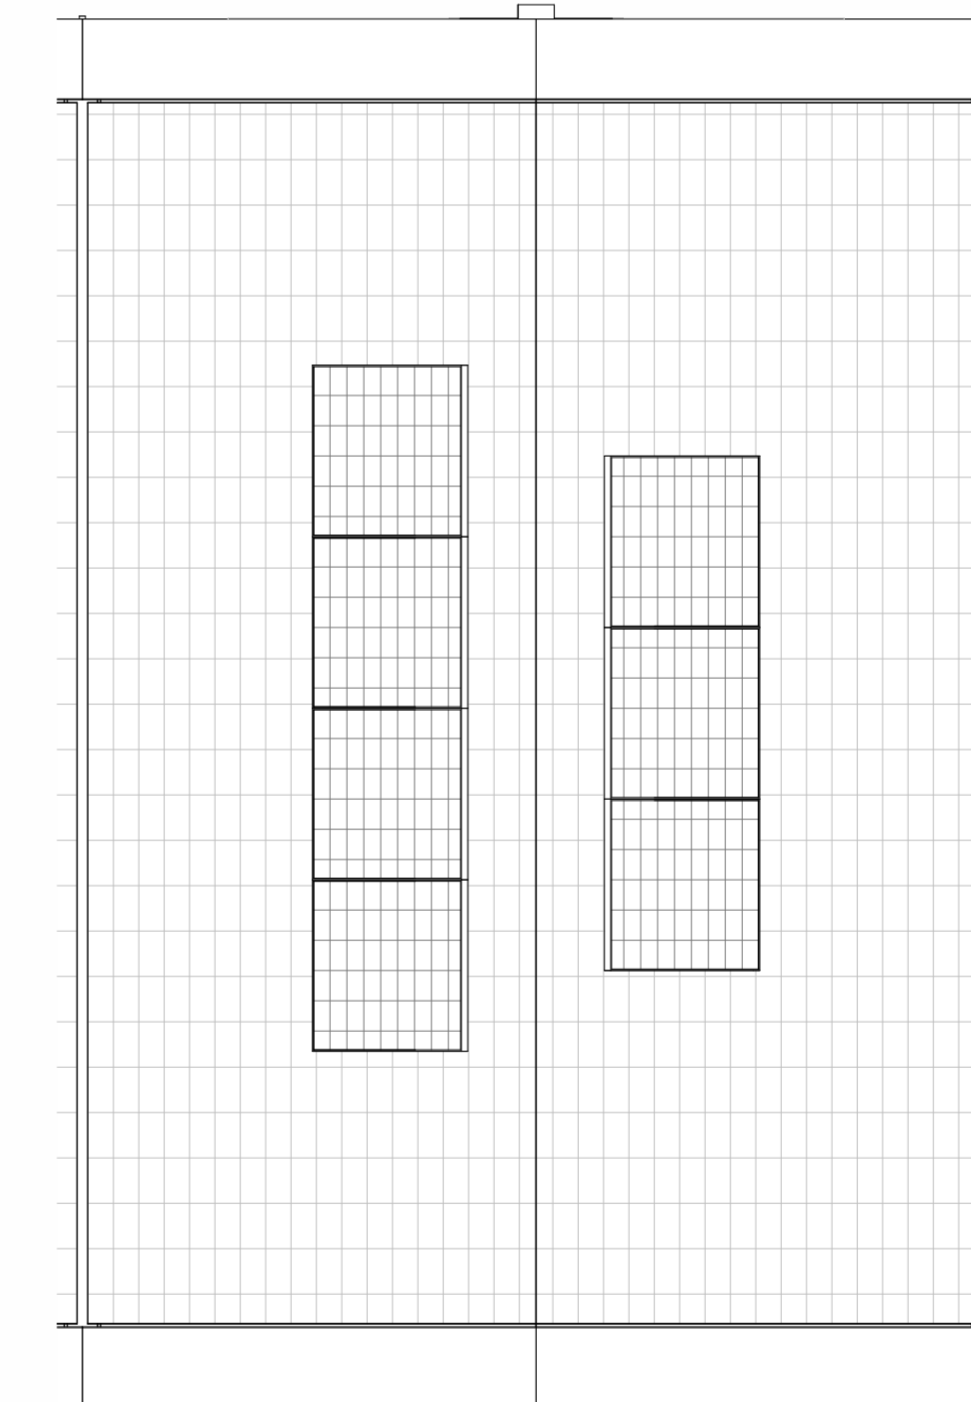

dakaanzicht

1 : 50

Renvooi

Symbolen alleen van toepassing indien in de woning aangegeven

Symbolen elektra

	enkele schakelaar		aansluitpunt bedraad t.b.v. thermostaat
	wissel schakelaar		aansluitpunt onbedraad
	serie schakelaar		aansluitpunt DATA
	3-standen schakelaar		centraal aardpunt badkamer
	enkele wandcontactdoos		aansluitpunt wandarmatuur
	dubbele wandcontactdoos horizontaal		centraaldoos plafond
	dubbele wandcontactdoos verticaal		rookmelder plafond
	wandcontactdoos t.b.v. vaatwasser		rookmelder op pendeel
	wandcontactdoos t.b.v. waskap		mechanische ventilatie ventiel
	wandcontactdoos t.b.v. koelkast		aarding badkamer
	wandcontactdoos t.b.v. koelkast		bedrukker
	wandcontactdoos t.b.v. wasmachine		schel
	wandcontactdoos t.b.v. elektrische radiator		kabel t.b.v. elektra berging
	wandcontactdoos perlex t.b.v. formulis		meterkast
	wandcontactdoos perlex t.b.v. warmtepomp		elektrische radiator
	wandcontactdoos perlex t.b.v. verdeler vloerverwarming		

Symbolen bouwkundig

	gevelmetselwerk		knipkluk
	spouwisolatie		entree
	HSB wand		bovenlicht glas
	cellenbeton G4/600		bovenlicht paneel
	cellenbeton G5/800		hemelwaterafvoer rond 100mm
	beton prefab		n.o.
	dragende houtskeletbouw wand		
	metaal stud wand		
	wandregelwerk vlg. technische omschrijving		
	voertegels		
	dakpakket hellend dak		
	dakpakket plat dak		
	dekvloer		
	ribcastvloer		
	kanalplaatvloer		

Symbolen beglazing

	doorval veilige beglazing
	30 min brandwerende beglazing

Symbolen opstelplaatsen

	wasmachine / wasdroger opstelplaats
	WTW unit
	verdeler vloerverwarming
	warmtepomp
	boilervat
	aantallen en posities van PV-panelen zijn afhankelijk van BENG-berekeningen



**WOLDERBURGHT**  
MEERSTAD

Projectnaam: **Wolderburght**  
Projectlocatie: Meerstad  
Projectnr.: G.106603

Opdrachtgever: Heijmans Woningbouw Noord  
Architect: FARO Architecten b.v.  
Projectfase: VERKOOP  
Onderwerp: **Verkooptekening**  
**bouwnummer 04**

**heijmans**

Linnendelfheid 9 Postbus 354  
3002 PD Dordrecht 3020 AJ Dordrecht T 051 - 236 81 00  
Formaat: A1+ (1051x504)  
Schaal: 1:50 / 1:100  
Datum: 10-04-2026  
Getek.: FARO Engineering

**VK-BNR-04**

De op deze tekening aangegeven maten benaderen de werkelijkheid. De maatvoering en plaatsbepaling van alle installatievoorzieningen, inclusief aansele PV-panelen, op de tekening is indicatief. Er kunnen geen rechten aan worden ontleend.