



voorgevel
1 : 100




achtergevel
1 : 100

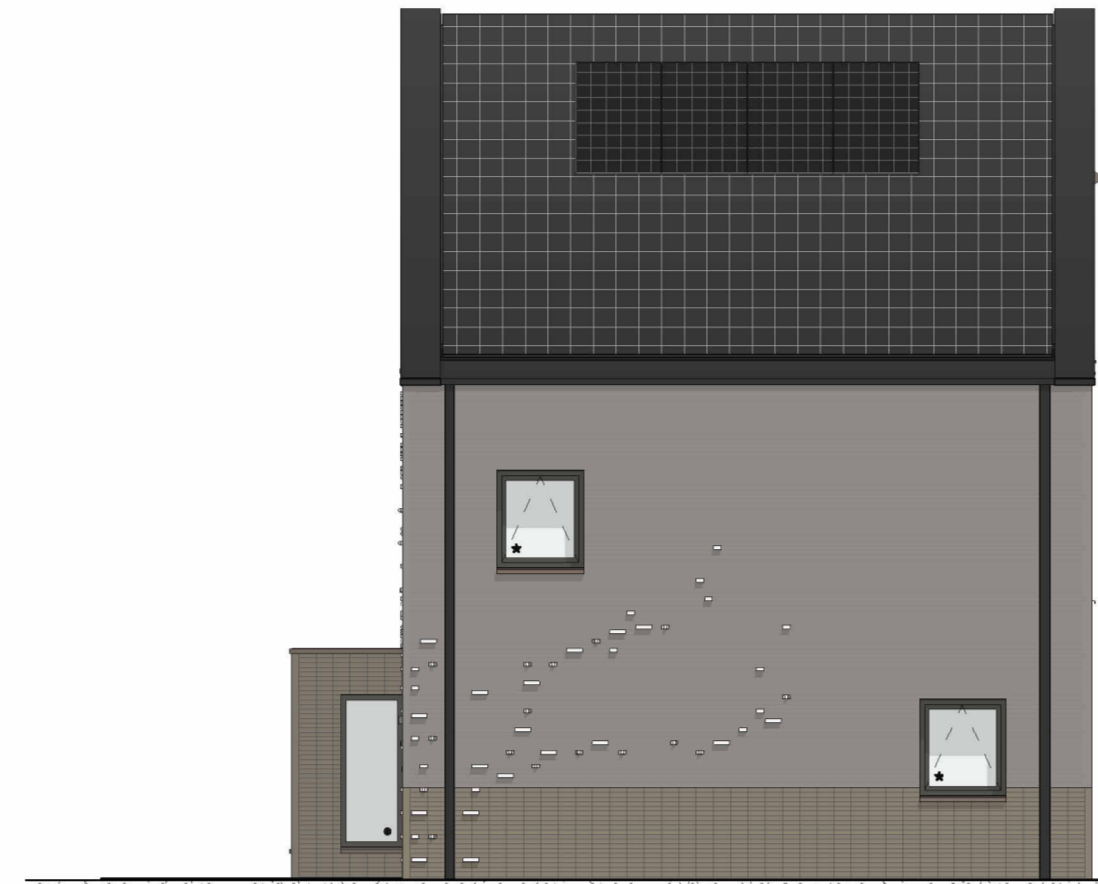


rechterzijgevel
1 : 100

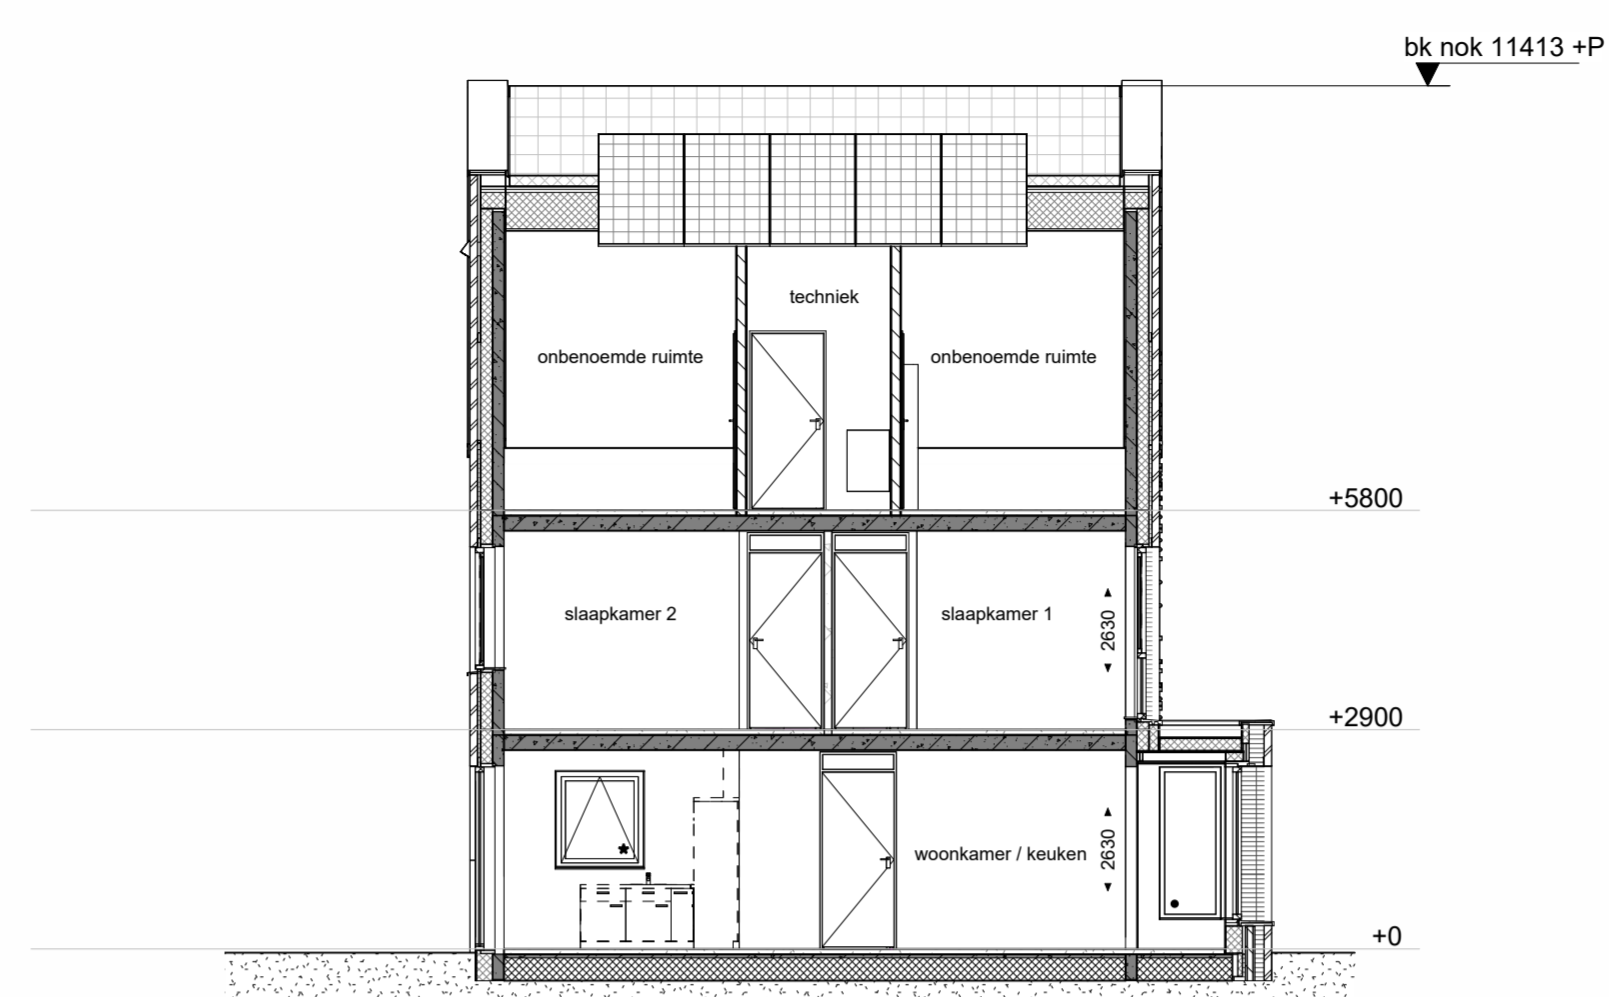


doorsnede A-A
1 : 100

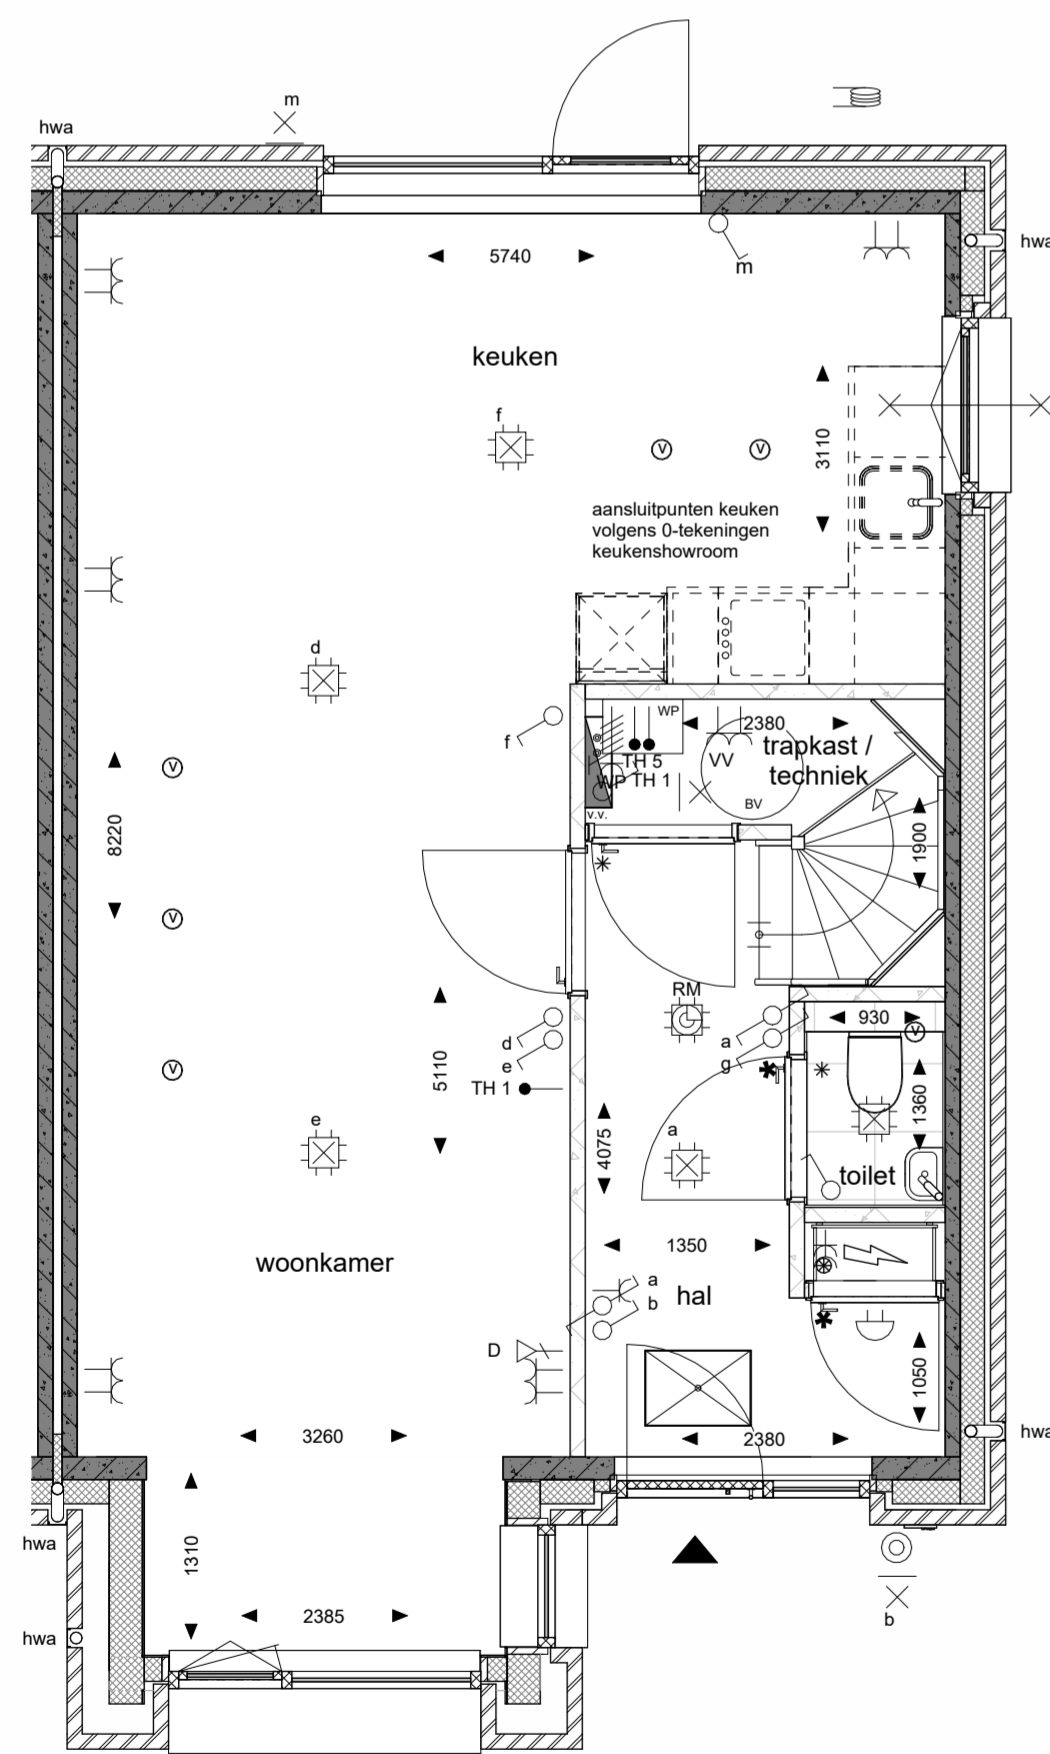


begane grond
1 : 50

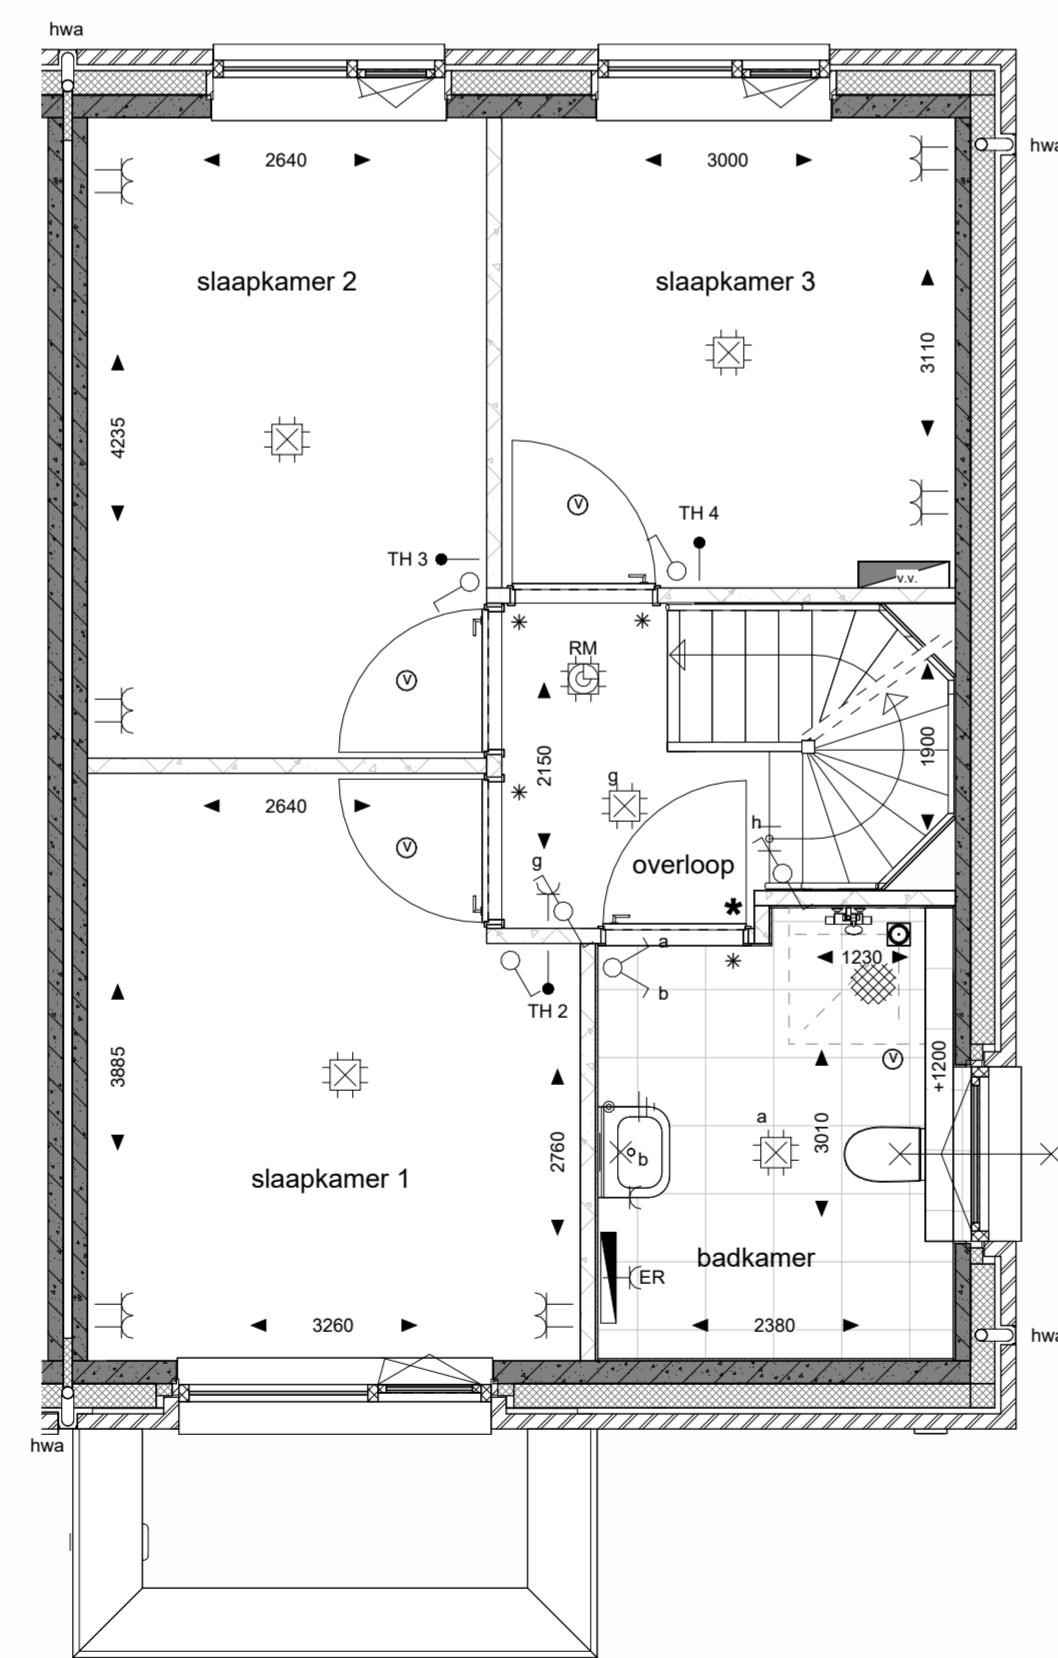

eerste verdieping
1 : 50

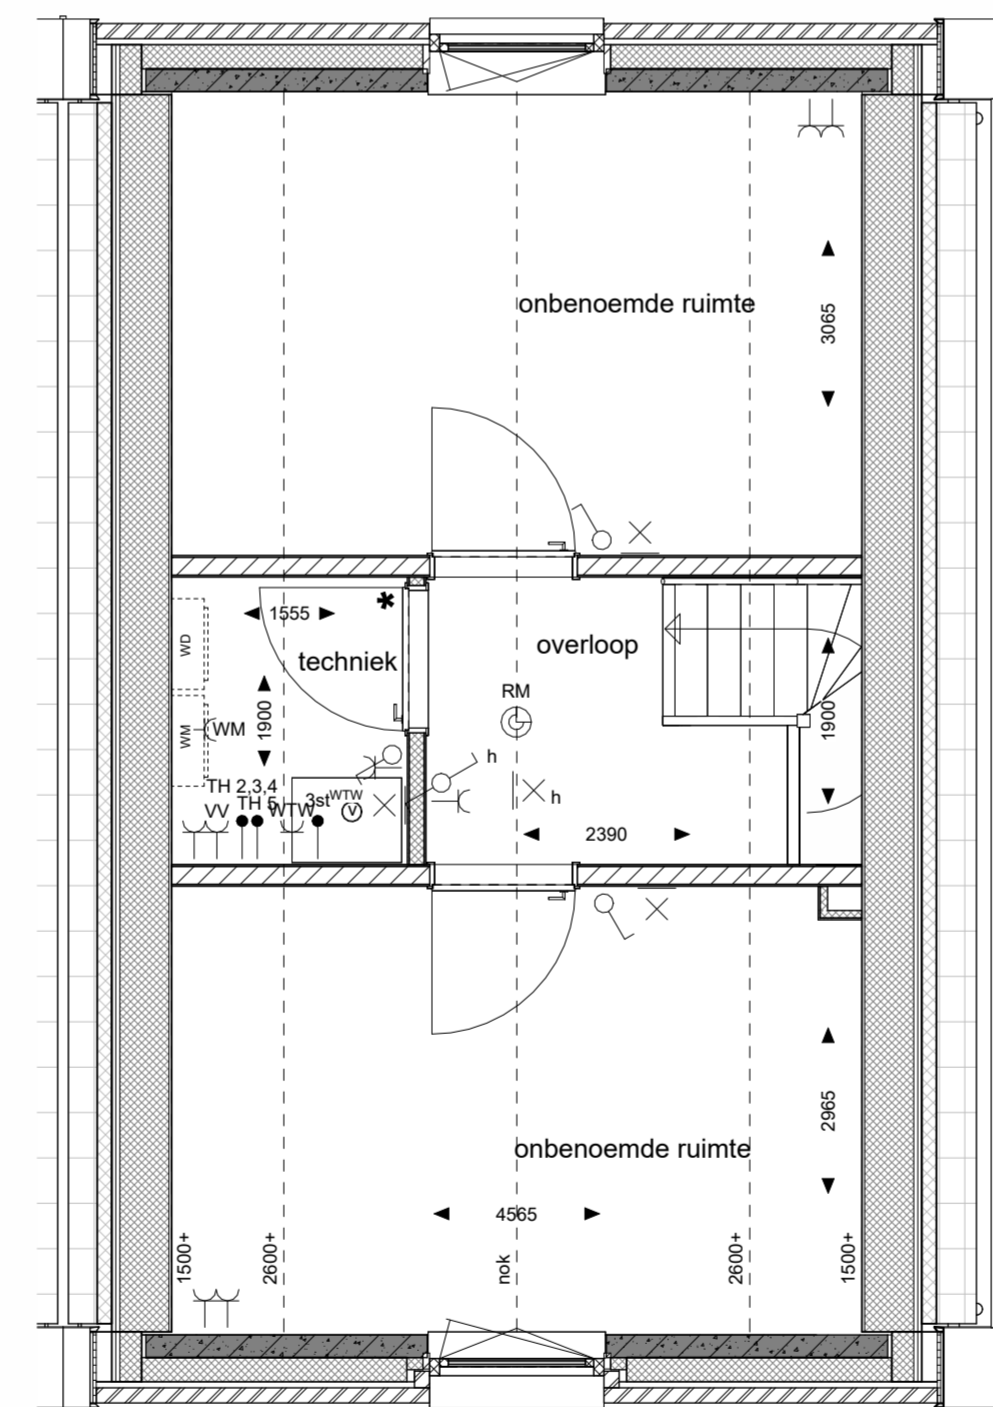

tweede verdieping
1 : 50

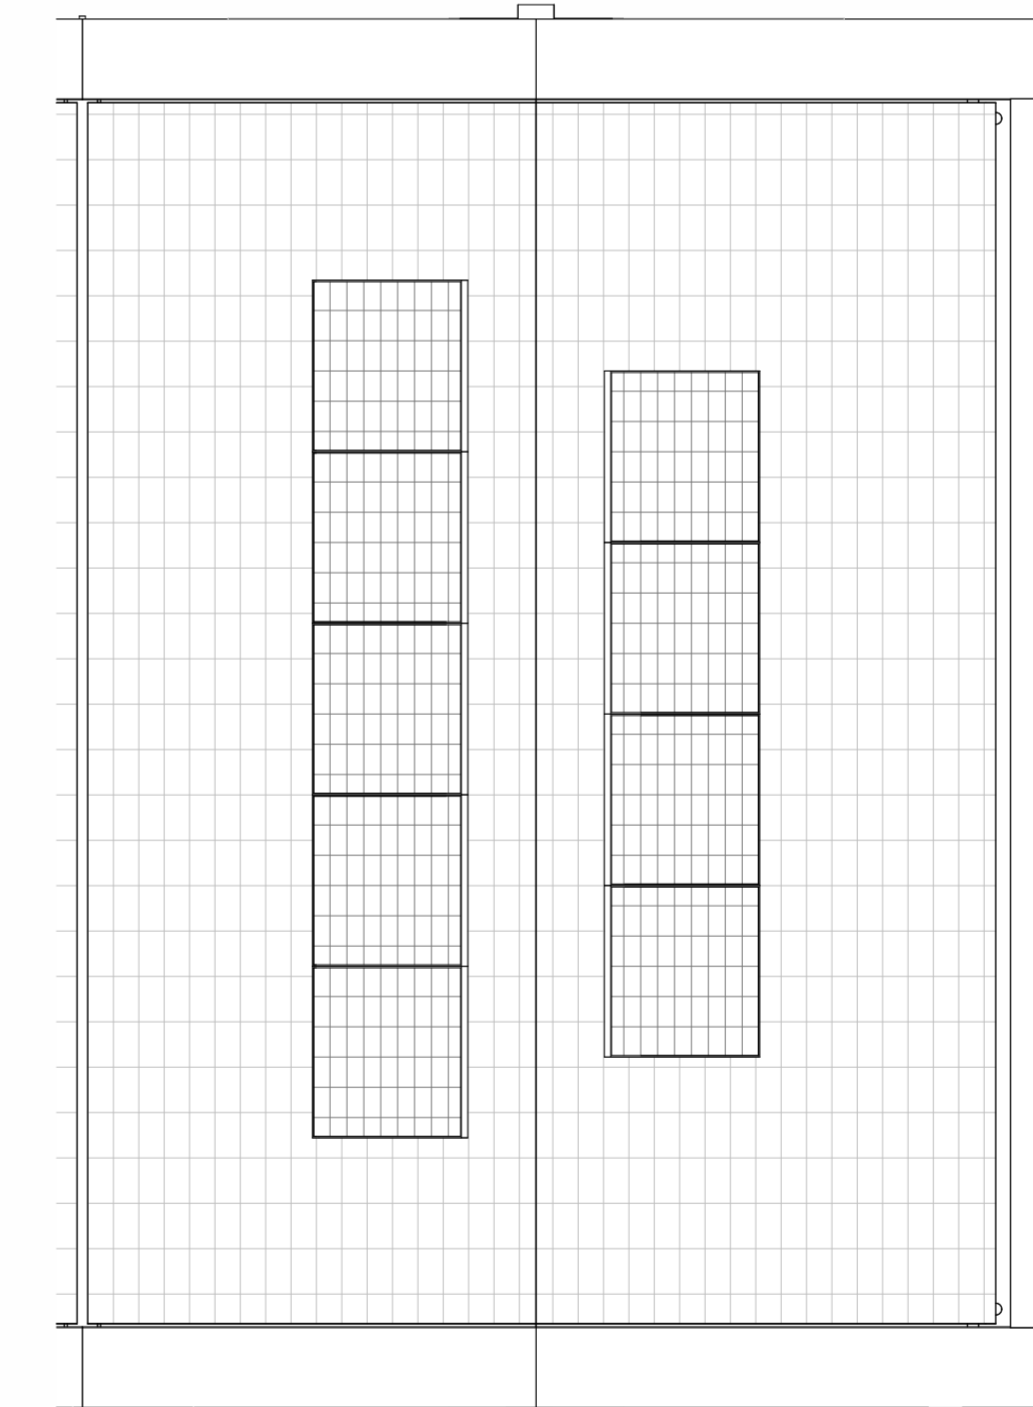

dakaanzicht
1 : 50

Renvooi
Symbolen alleen van toepassing indien in de woning aangegeven

Symbolen elektra

- enkele schakelaar
- wissel schakelaar
- serie schakelaar
- 3-standen schakelaar
- enkele wandcontactdoos
- dubbele wandcontactdoos horizontaal
- dubbele wandcontactdoos verticaal
- wandcontactdoos t.b.v. vaatwasser
- wandcontactdoos t.b.v. wasenkap
- wandcontactdoos t.b.v. koelkast
- wandcontactdoos t.b.v. koelkast
- wandcontactdoos t.b.v. wasmachine
- wandcontactdoos t.b.v. elektrische radiator
- wandcontactdoos perlek t.b.v. formule
- wandcontactdoos perlek t.b.v. warmtepomp
- wandcontactdoos perlek t.b.v. verdeler vloerverwarming
- aansluitpunt bedraad t.b.v. thermostaat
- aansluitpunt onbedraad
- aansluitpunt DATA
- aansluitpunt wandarmatuur
- centraaldoos plafond
- rookmelder plafond
- rookmelder op pendel
- mechanische ventilatie ventiel
- aarding bedkamer
- bedrukker
- schel
- kabel t.b.v. elektra berging
- meterkast
- elektrische radiator

Symbolen bouwkundig

- gemetselwerk
- spouwacclatie
- HSB wand
- cellenbeton G4/600
- cellenbeton G5/800
- beton prefab
- dragende houtskeletbouw wand
- metal stud wand
- wandregelwerk vigs. technische omschrijving
- vloertegels
- dakpakket hellend dak
- dakpakket plat dak
- dekplaat
- ribcaseplaat
- kanaalplaat
- knipkluk
- entree
- deur
- bovenlicht glas
- bovenlicht paneel
- hemelwaterafvoer rond 100mm
- noodoverstort

Symbolen beglazing

- doorval veilige beglazing
- 30 min brandwerende beglazing

Symbolen opstelplaatsen

- wasmachine / wasdroger opstelplaats
- WTW unit
- verdeler vloerverwarming
- warmtepomp
- boiler
- aantallen en posities van PV-panelen zijn afhankelijk van BENG-berekeningen



<p>Projectnaam: Wolderburgh Projectlocatie: Meerstad Projectnr.: G.106603</p>	<p>heijmans</p> <p><small>Leivendheids 9 Postbus 354 3002 PJ Dordrecht 3200 AJ Dordrecht T 051 - 236 81 00</small></p> <p><small>Formaat: A1+ (1051x504) Schaal: 1:50 / 1:100 Datum: 10-04-2026 Getek.: FARO Engineering</small></p>
<p>Opdrachtgever: Heijmans Woningbouw Noord Architect: FARO Architecten b.v. Projectfase: VERKOOP Onderwerp: Verkooptekening bouwnummer 05</p>	<p>VK-BNR-05</p>

De op deze tekening aangegeven maten benaderen de werkelijkheid. De maatvoering en plaatsbepaling van alle installatievoorzieningen, inclusief aansele PV-panelen, op de tekening is indicatief. Er kunnen geen rechten aan worden ontleend.