




voorgevel  
1 : 100




achtergevel  
1 : 100




linkerzijgevel  
1 : 100

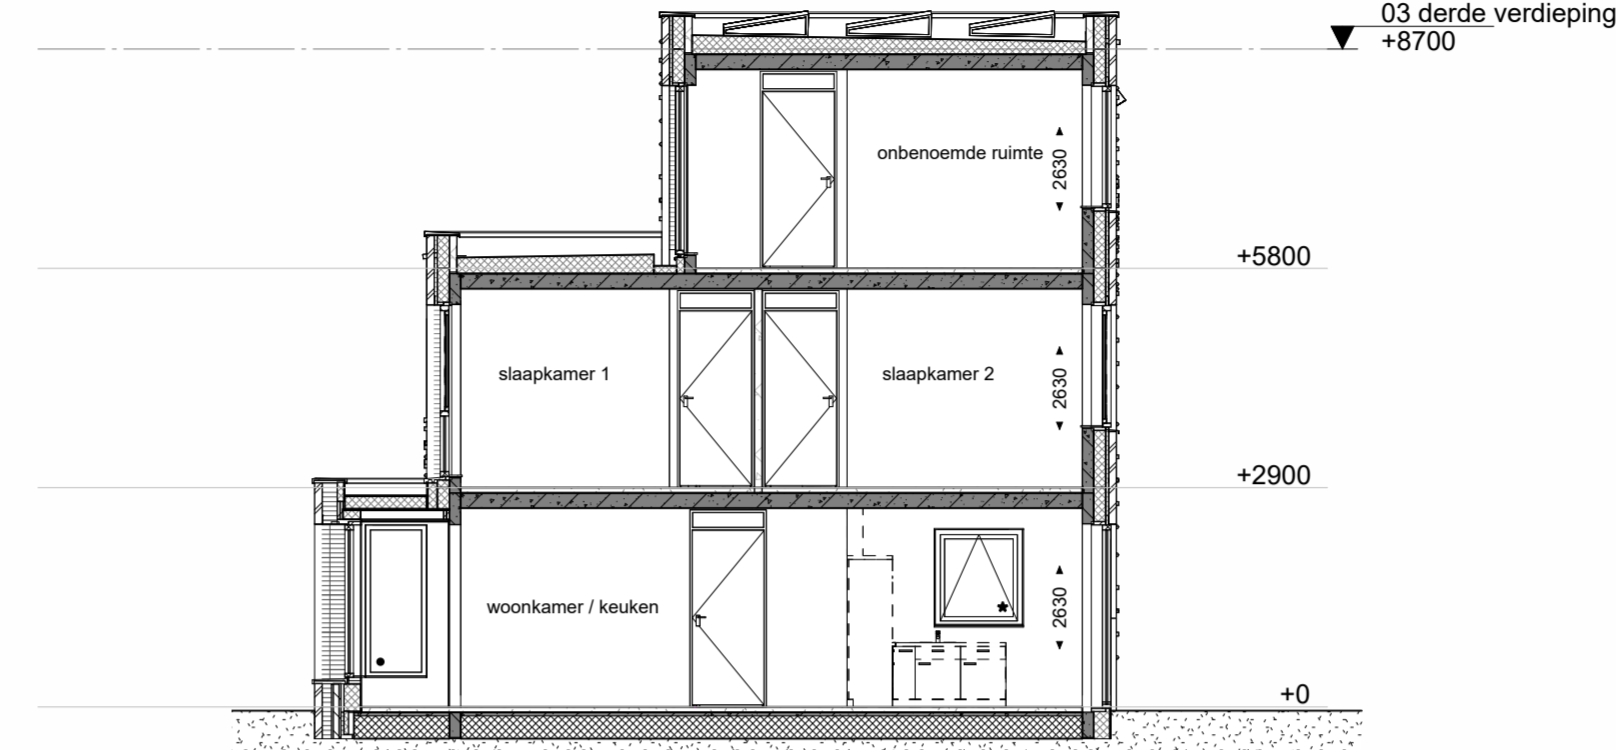


doorsnede A-A  
1 : 100

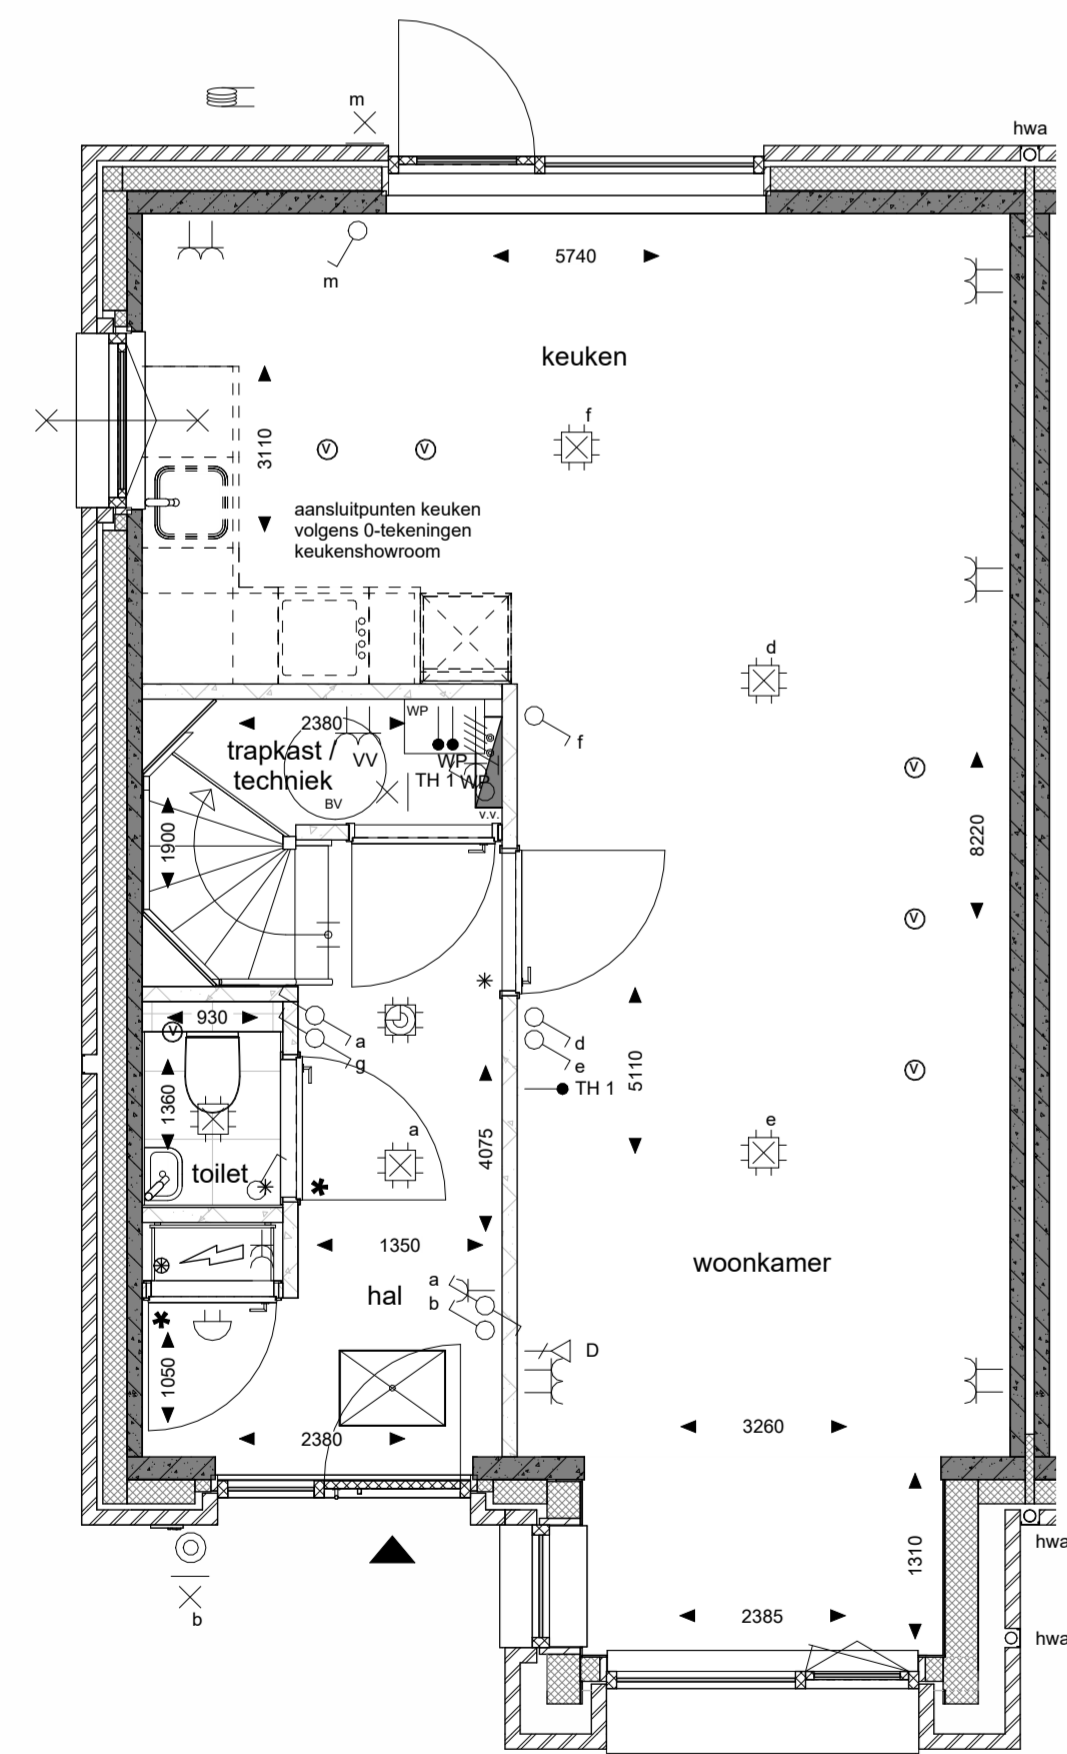


begane grond  
1 : 50

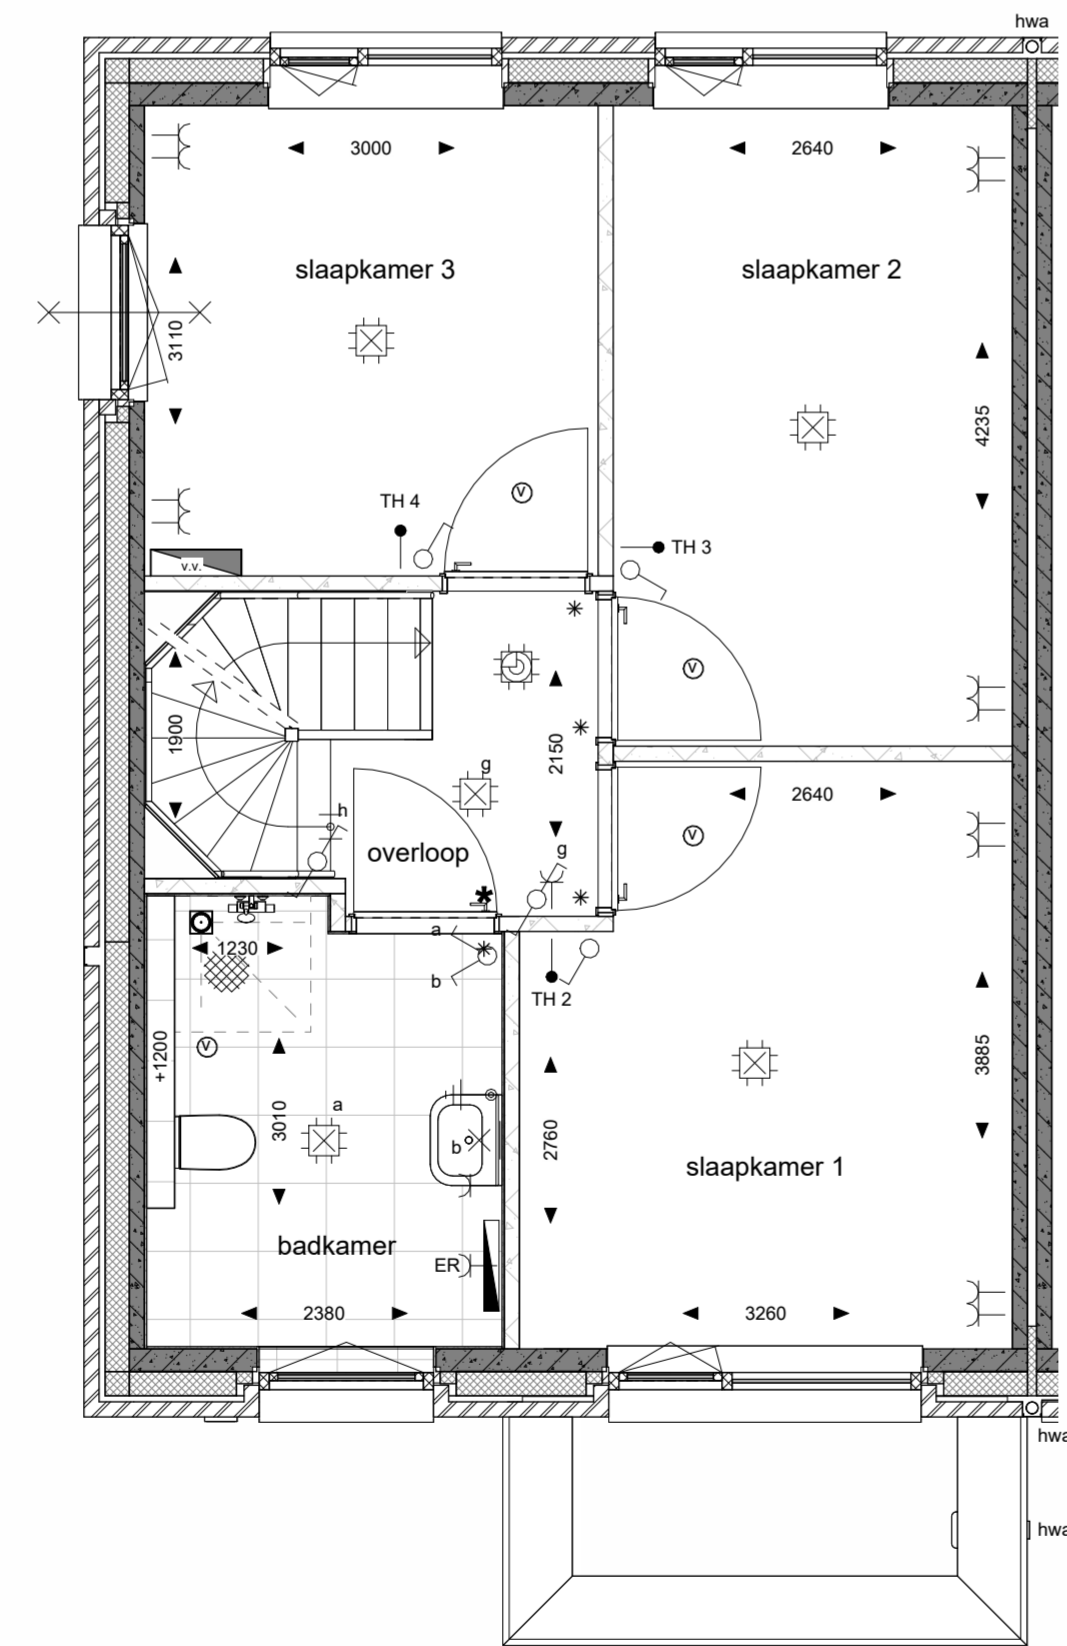

eerste verdieping  
1 : 50

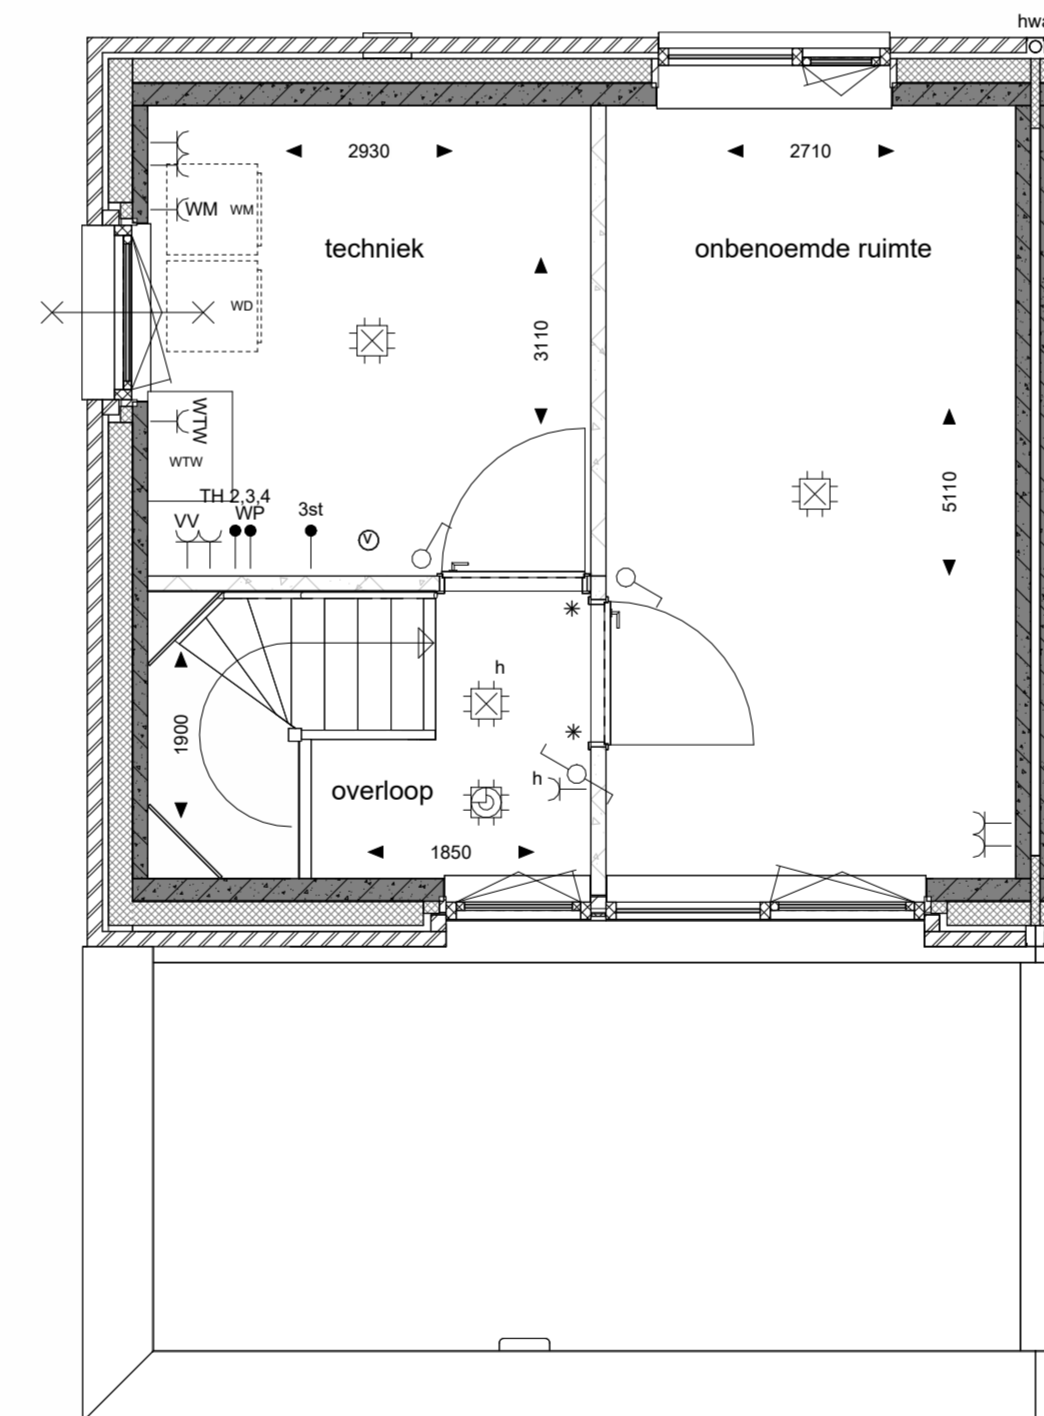

tweede verdieping  
1 : 50

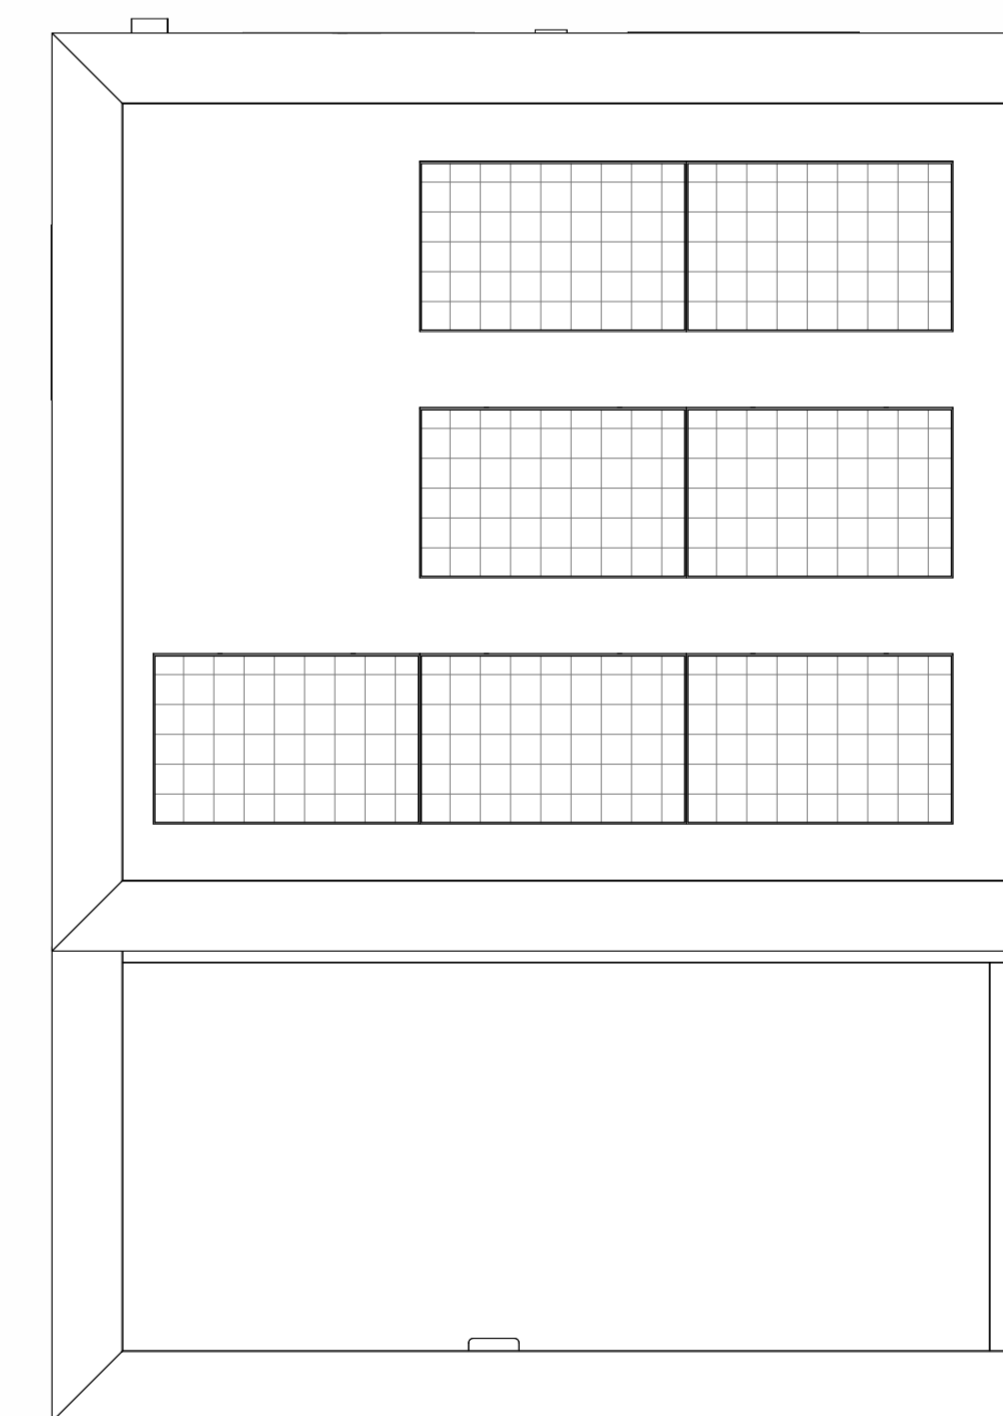

dakaanzicht  
1 : 50

**Renvooi**  
Symbolen alleen van toepassing indien in de woning aangegeven

**Symbolen elektra**

	enkele schakelaar		aansluitpunt bedraad t.b.v. thermostaat
	wissel schakelaar		aansluitpunt onbedraad
	serie schakelaar		aansluitpunt DATA
	3-standen schakelaar		centraal aansluitpunt bedkamer
	enkele wandcontactdoos		aansluitpunt wandarmatuur
	dubbele wandcontactdoos horizontaal		centraal aansluitpunt plafond
	dubbele wandcontactdoos verticaal		rookmelder op pendeel
	wandcontactdoos t.b.v. vaatwasser		mechanische ventilatie ventiel
	wandcontactdoos t.b.v. waskap		aarding bedkamer
	wandcontactdoos t.b.v. koelkast		bedrukker
	wandcontactdoos t.b.v. koelkast		schel
	wandcontactdoos t.b.v. wasmachine		kabel t.b.v. elektra berging
	wandcontactdoos t.b.v. elektrische radiator		meterkast
	wandcontactdoos perlex t.b.v. fornuis		elektrische radiator
	wandcontactdoos perlex t.b.v. warmtepomp		
	wandcontactdoos perlex t.b.v. verdeler vloerverwarming		

**Symbolen bouwkundig**

	gevelmetselwerk
	spouwisolatie
	HSB wand
	cellenbeton G4/600
	cellenbeton G5/800
	beton prefab
	dragende houtskeletbouw wand
	metaal stud wand
	wandregelwerk vlg. technische omschrijving
	vloertegels
	dakpakket hellend dak
	dakpakket plat dak
	dekvloer
	ribcastvloer
	kanalplaatvloer
	knipkluk
	entree
	deur
	bovenlicht glas
	bovenlicht paneel
	hemelwaterafvoer rond 100mm
	n.o.
	noodoverstort

**Symbolen beglazing**

	doorval veilige beglazing
	30 min brandwerende beglazing

**Symbolen opstelplaatsen**

	wasmachine / wasdroger opstelplaats
	WTW unit
	verdelers vloerverwarming
	warmtepomp
	boiler
	aantallen en posities van PV-panelen zijn afhankelijk van BENG-berekeningen



Projectnaam: <b>Wolderburgh</b> Projectlocatie: <b>Meerstad</b> Projectnr.: <b>G.106603</b>	 <small>Lawndelheids 9 Postbus 354 3002 PH Dordrecht 3200 AA Dordrecht</small> <small>T 051 - 236 81 00</small>
Opdrachtgever: <b>Heijmans Woningbouw Noord</b> Architect: <b>FARO Architecten b.v.</b> Projectfase: <b>VERKOOP</b> Onderwerp: <b>Verkooptekening bouwnummer 06</b>	<small>Formaat: A1+ (1051x504)          Schaal: 1:50 / 1:100          Datum: 10-04-2026          Getek.: FARO Engineering</small>
<b>VK-BNR-06</b>	

De op deze tekening aangegeven maten benaderen de werkelijkheid. De maatvoering en plaatsbepaling van alle installatievoorzieningen, inclusief aanre PV-panelen, op de tekening is indicatief. Er kunnen geen rechten aan worden ontleend.