





voorgevel

1 : 100

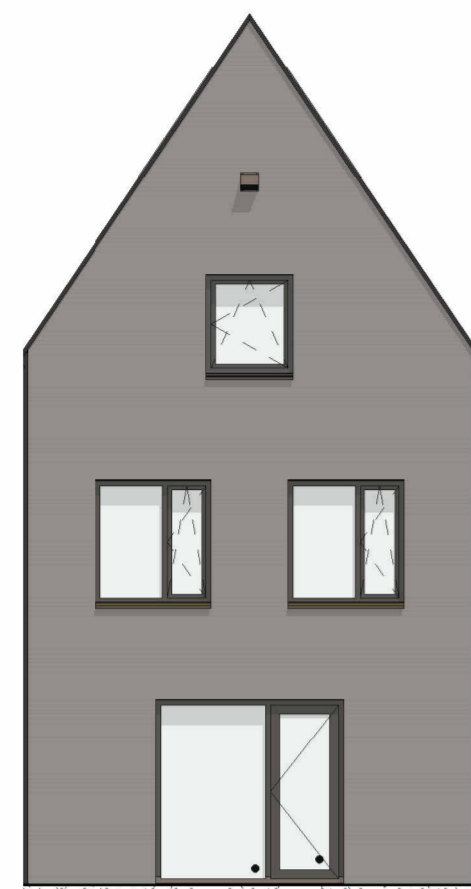


achtergevel

1 : 100

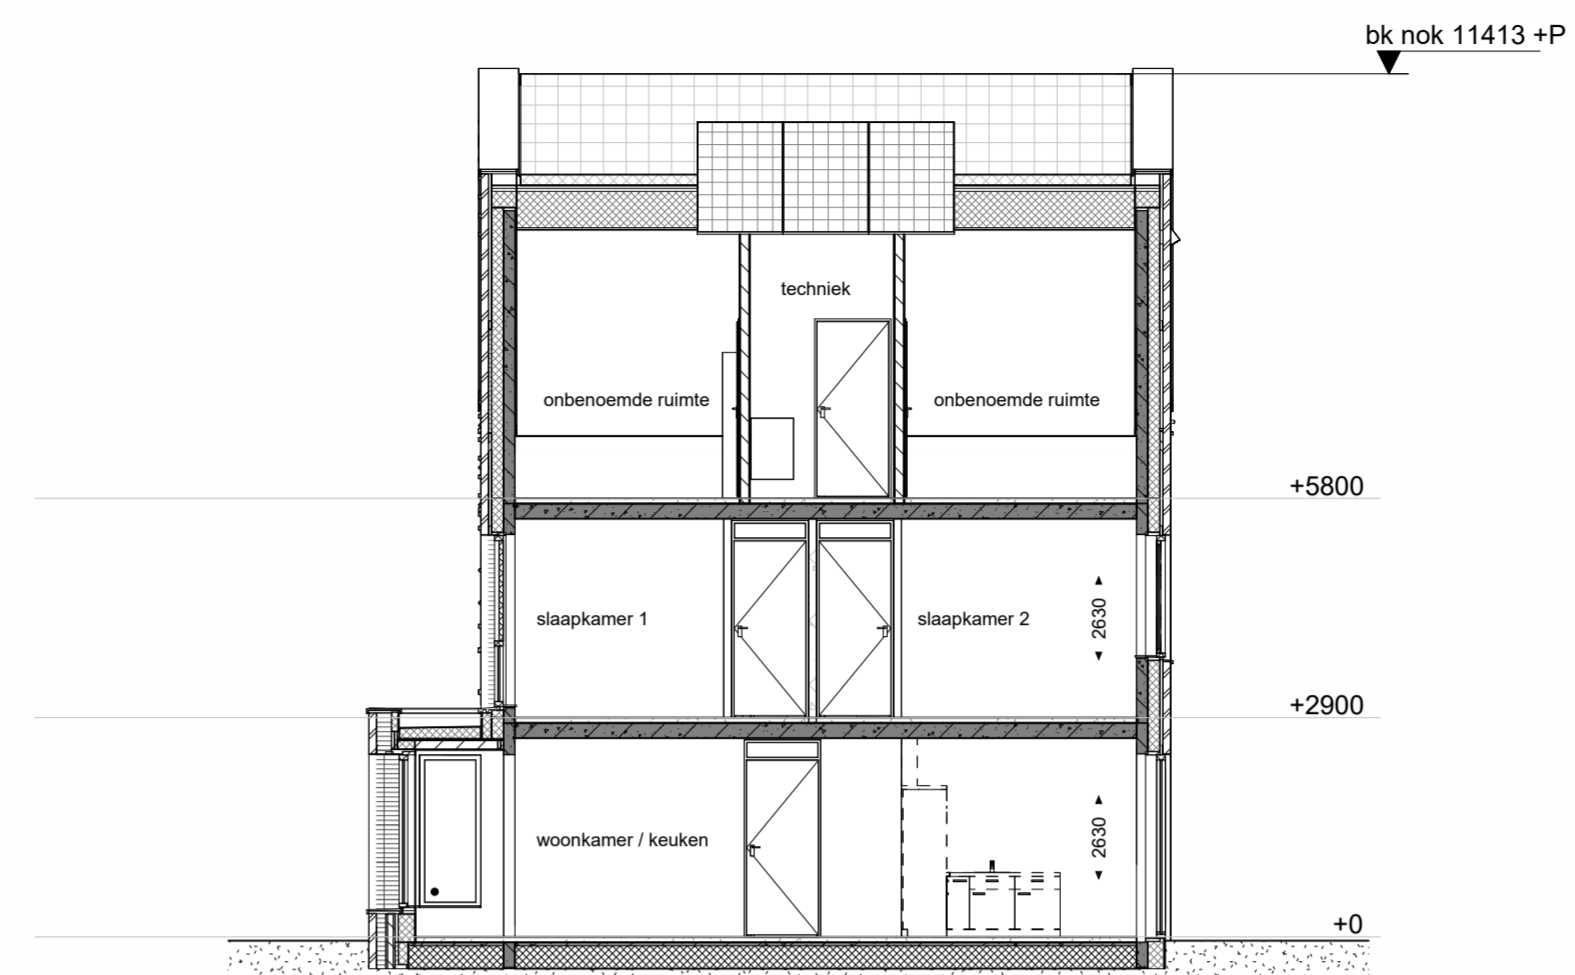


doorsnede A-A

1 : 100

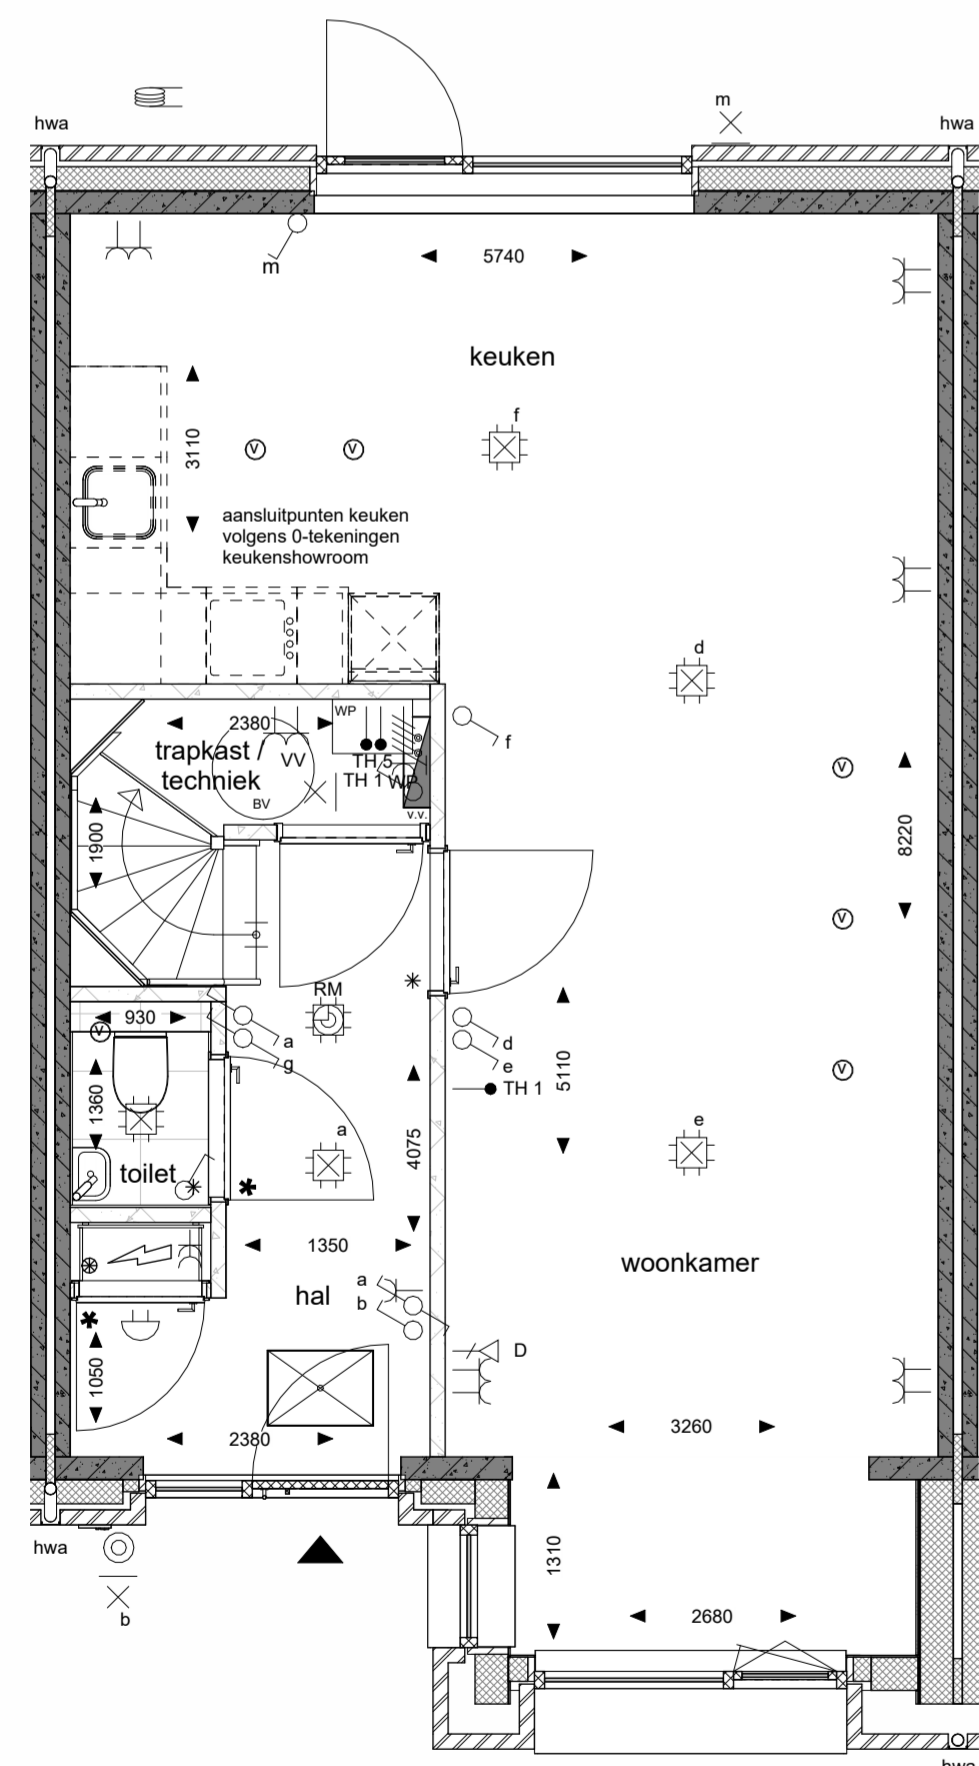


begane grond

1 : 50

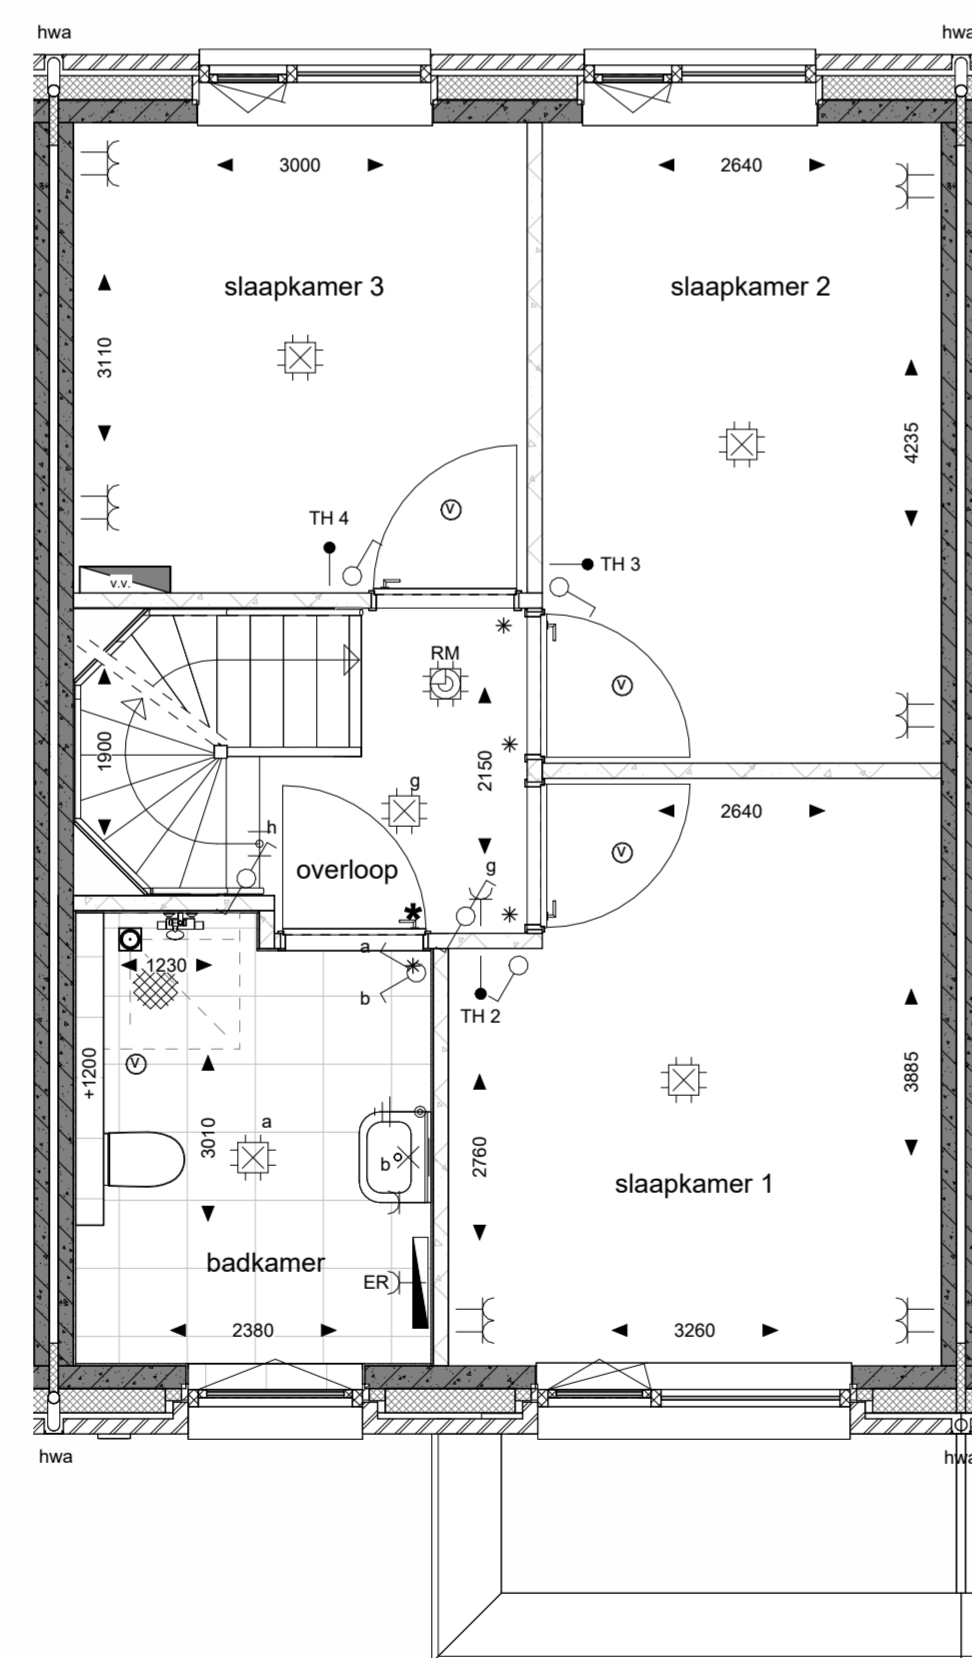


eerste verdieping

1 : 50

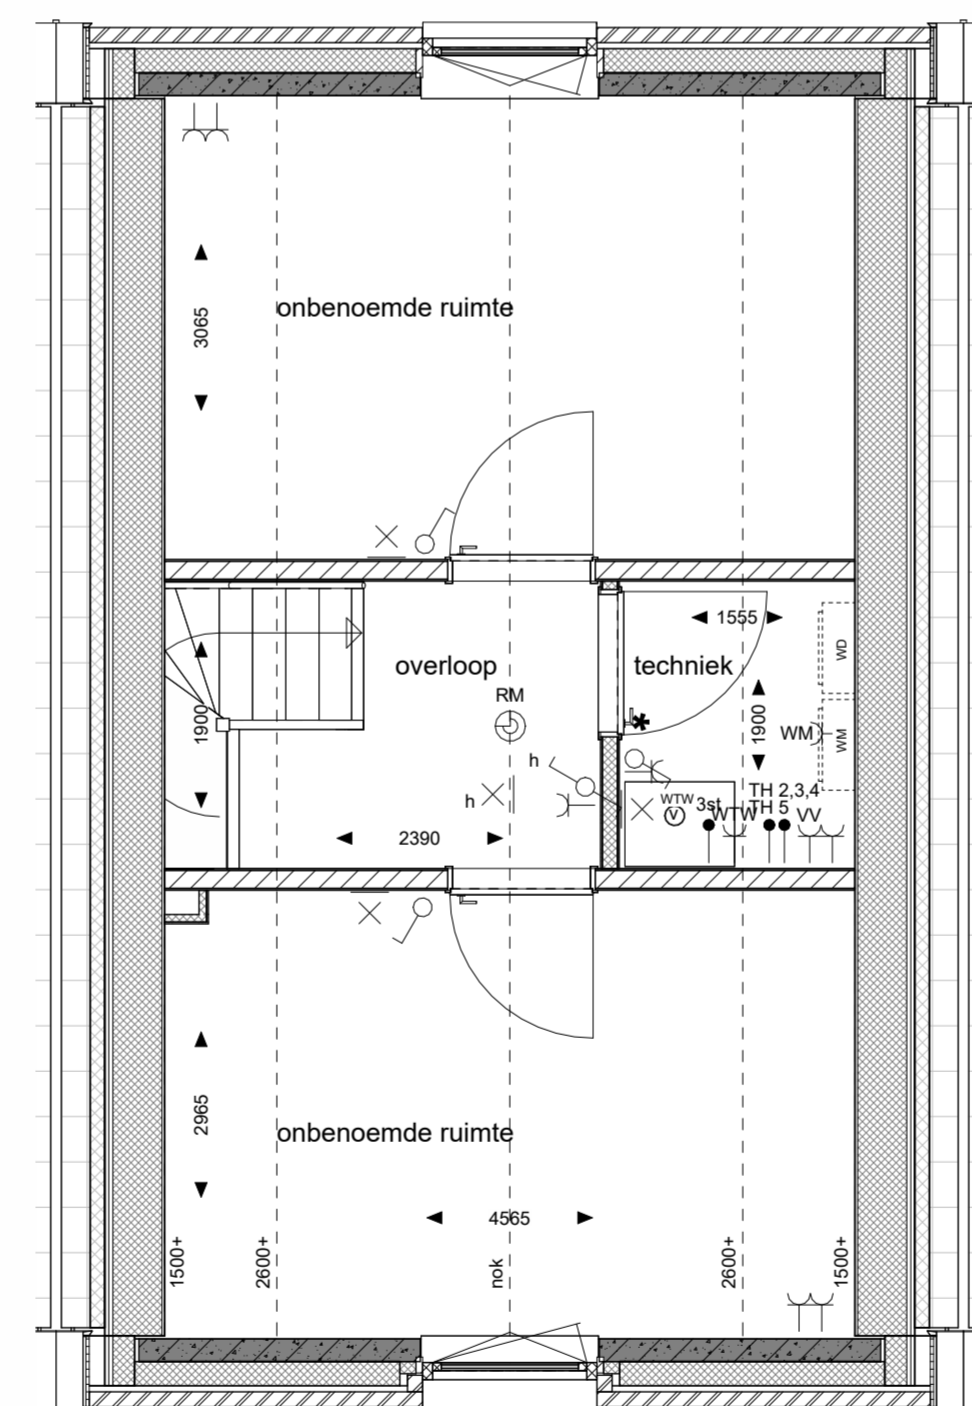

tweede verdieping

1 : 50

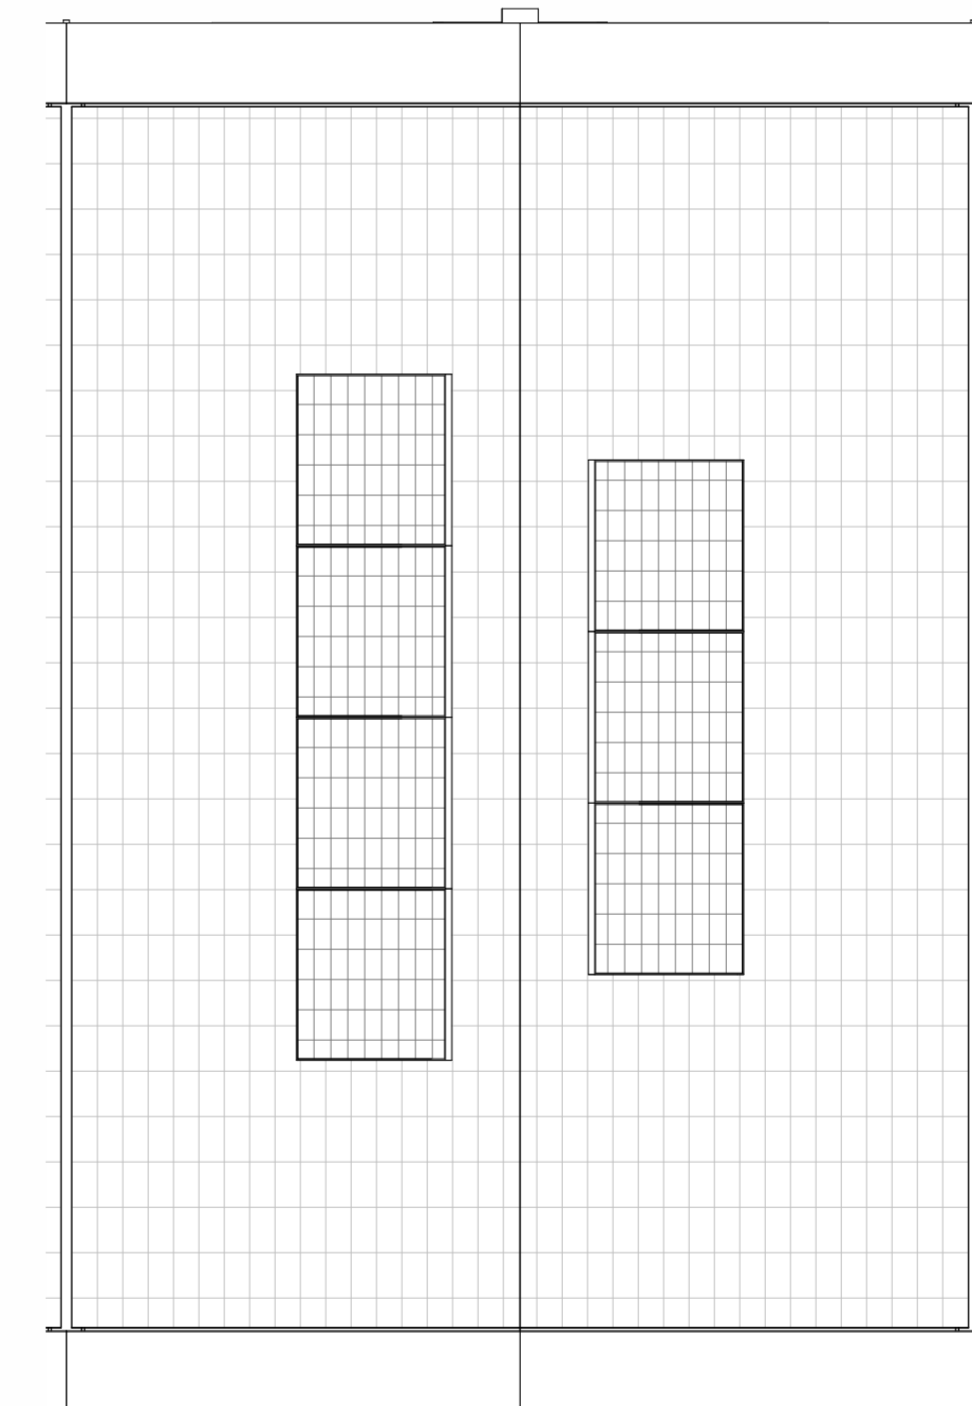

dakaanzicht

1 : 50

Renvooi

Symbolen alleen van toepassing indien in de woning aangegeven

Symbolen elektra

- | | |
|---|--|
| <ul style="list-style-type: none"> enkele schakelaar wissel schakelaar serie schakelaar 3-standen schakelaar enkele wandcontactdoos dubbele wandcontactdoos horizontaal dubbele wandcontactdoos verticaal wandcontactdoos L.b.v. wastwasser wandcontactdoos L.b.v. waskap wandcontactdoos L.b.v. koeikast wandcontactdoos L.b.v. wasmachine wandcontactdoos L.b.v. elektrische radiator wandcontactdoos perlex L.b.v. formula wandcontactdoos perlex L.b.v. warmtepomp wandcontactdoos perlex L.b.v. verdeler vloerverwarming | <ul style="list-style-type: none"> aansluitpunt bedraad L.b.v. thermostat aansluitpunt onbedraad aansluitpunt DATA centraal aardpunt badkamer aansluitpunt wandarmatuur centraaldoos plafond rookmelder plafond rookmelder op pendel mechanische ventilatie ventiel aarding badkamer bedrûkker schel kabel L.b.v. elektra berging meterkast elektrische radiator |
|---|--|

Symbolen bouwkundig


- gemetselwerk
- spouwmuurwerk
- HSB wand
- cellenbeton G4/E00
- cellenbeton G5/E00
- beton prefab
- dragende houtskeletbouw wand
- metal stud wand
- wandtegels vlg. technische omschrijving
- vloertegels
- dakpakket hellend dak
- dakpakket plat dak
- dekplaat
- ribcaseplaat
- kanaalplaat
- knipstuk
- entree
- deuropening
- bovenlicht glas
- bovenlicht paneel
- hwa
- noodoverstort
- n.o.

Symbolen beglazing

- doorval veilige beglazing
- 30 min brandwerende beglazing

Symbolen opstelplaatsen

- wasmachine / wasdroger opstelplaats
- WTW unit
- verdeler vloerverwarming
- warmtepomp
- boiler
- aantallen en posities van PV-panelen zijn afhankelijk van BENG-berekeningen

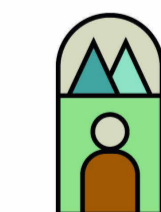

WOLDERBURGHT
MEERSTAD

<p>Projectnaam: Wolderburght</p> <p>Projectlocatie: Meerstad</p> <p>Projectnr.: G.106603</p>	<p>heijmans</p> <p>Lindeveldheids 9 Postbus 354 3002-PD Dordrecht 3020 AJ Dordrecht T 051 - 236 81 00</p> <p>Formaat: A1+ (1051x504)</p> <p>Schaal: 1:50 / 1:100</p> <p>Datum: 10-04-2026</p> <p>Getek.: FARO Engineering</p>
<p>Opdrachtgever: Heijmans Woningbouw Noord</p> <p>Architect: FARO Architecten b.v.</p> <p>Projectfase: VERKOOP</p> <p>Onderwerp: Verkooptekening bouwnummer 14</p>	<p>VK-BNR-14</p>

De op deze tekening aangegeven maten benaderen de werkelijkheid. De maatvoering en plaatsbepaling van alle installatievoorzieningen, inclusief aan de PV-panelen, op de tekening is indicatief. Er kunnen geen rechten aan worden ontleend.