


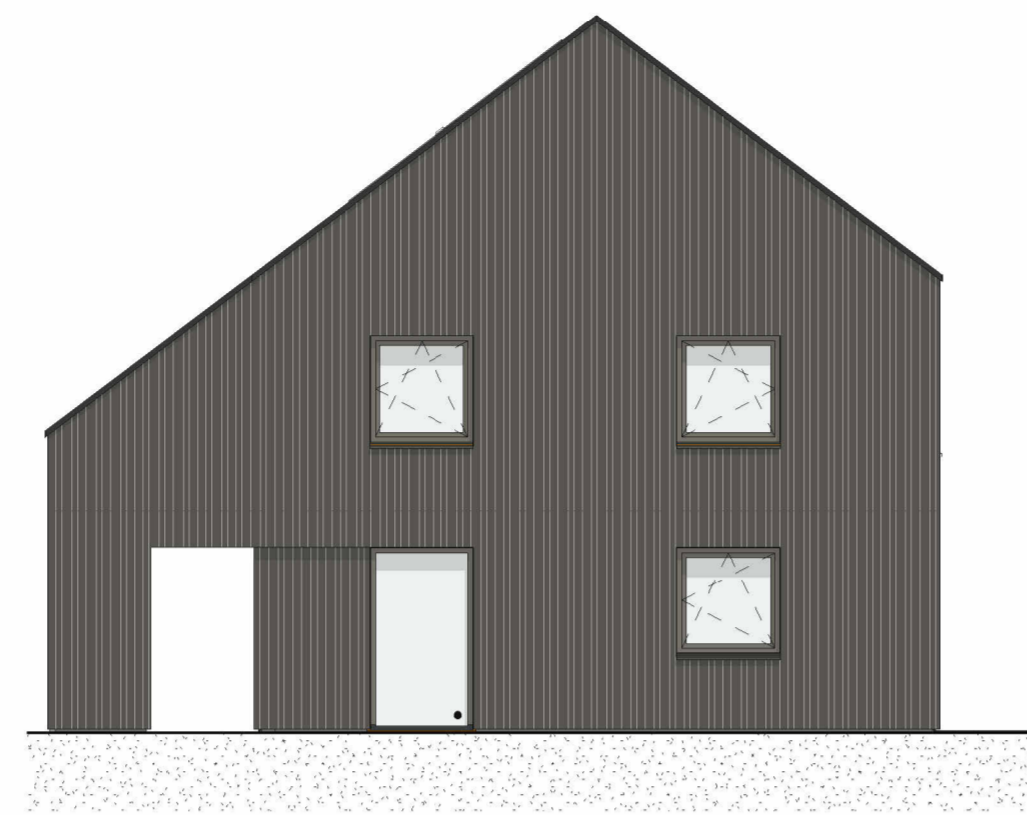


voorgevel
1 : 100




achtergevel
1 : 100




linkerzijgevel
1 : 100

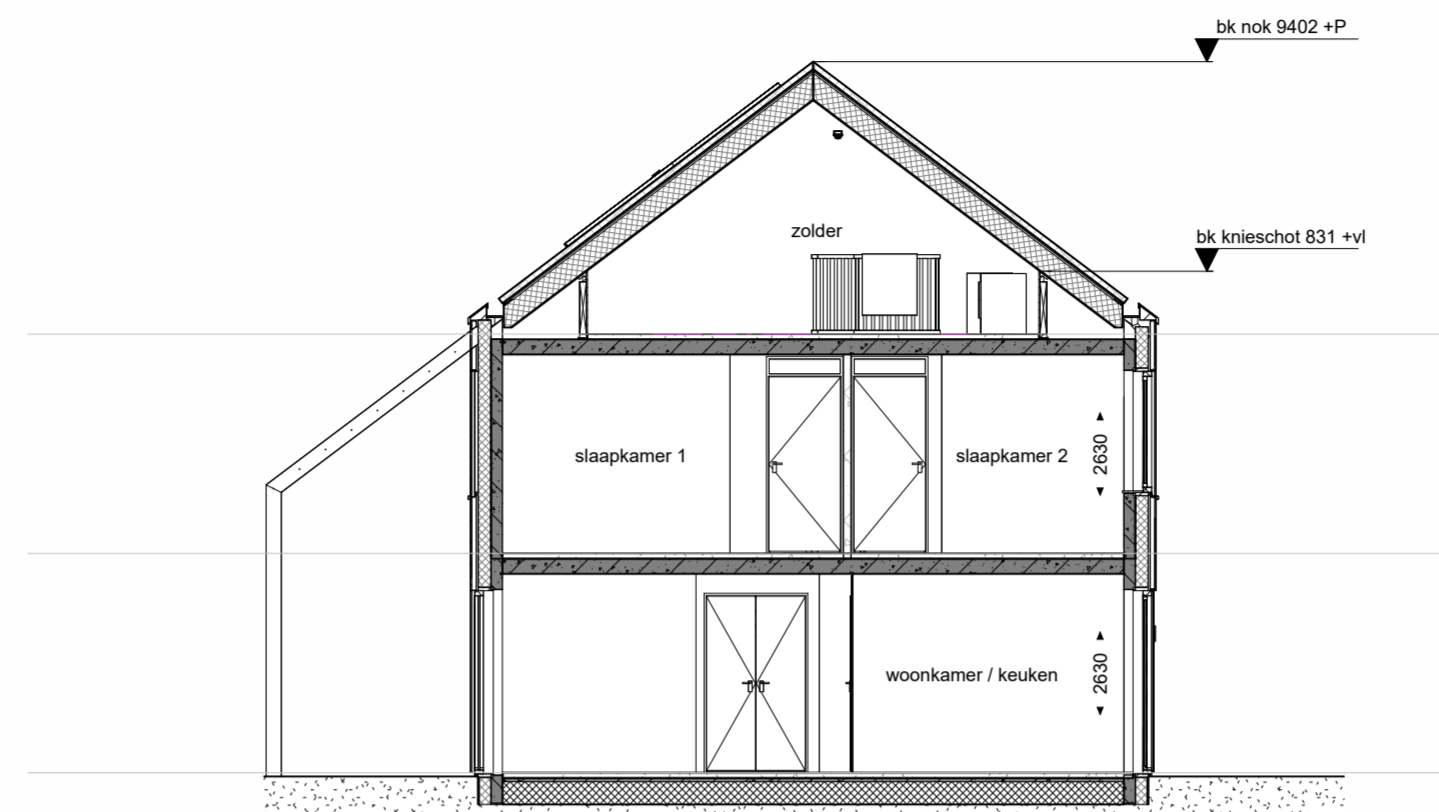


doorsnede A-A
1 : 100

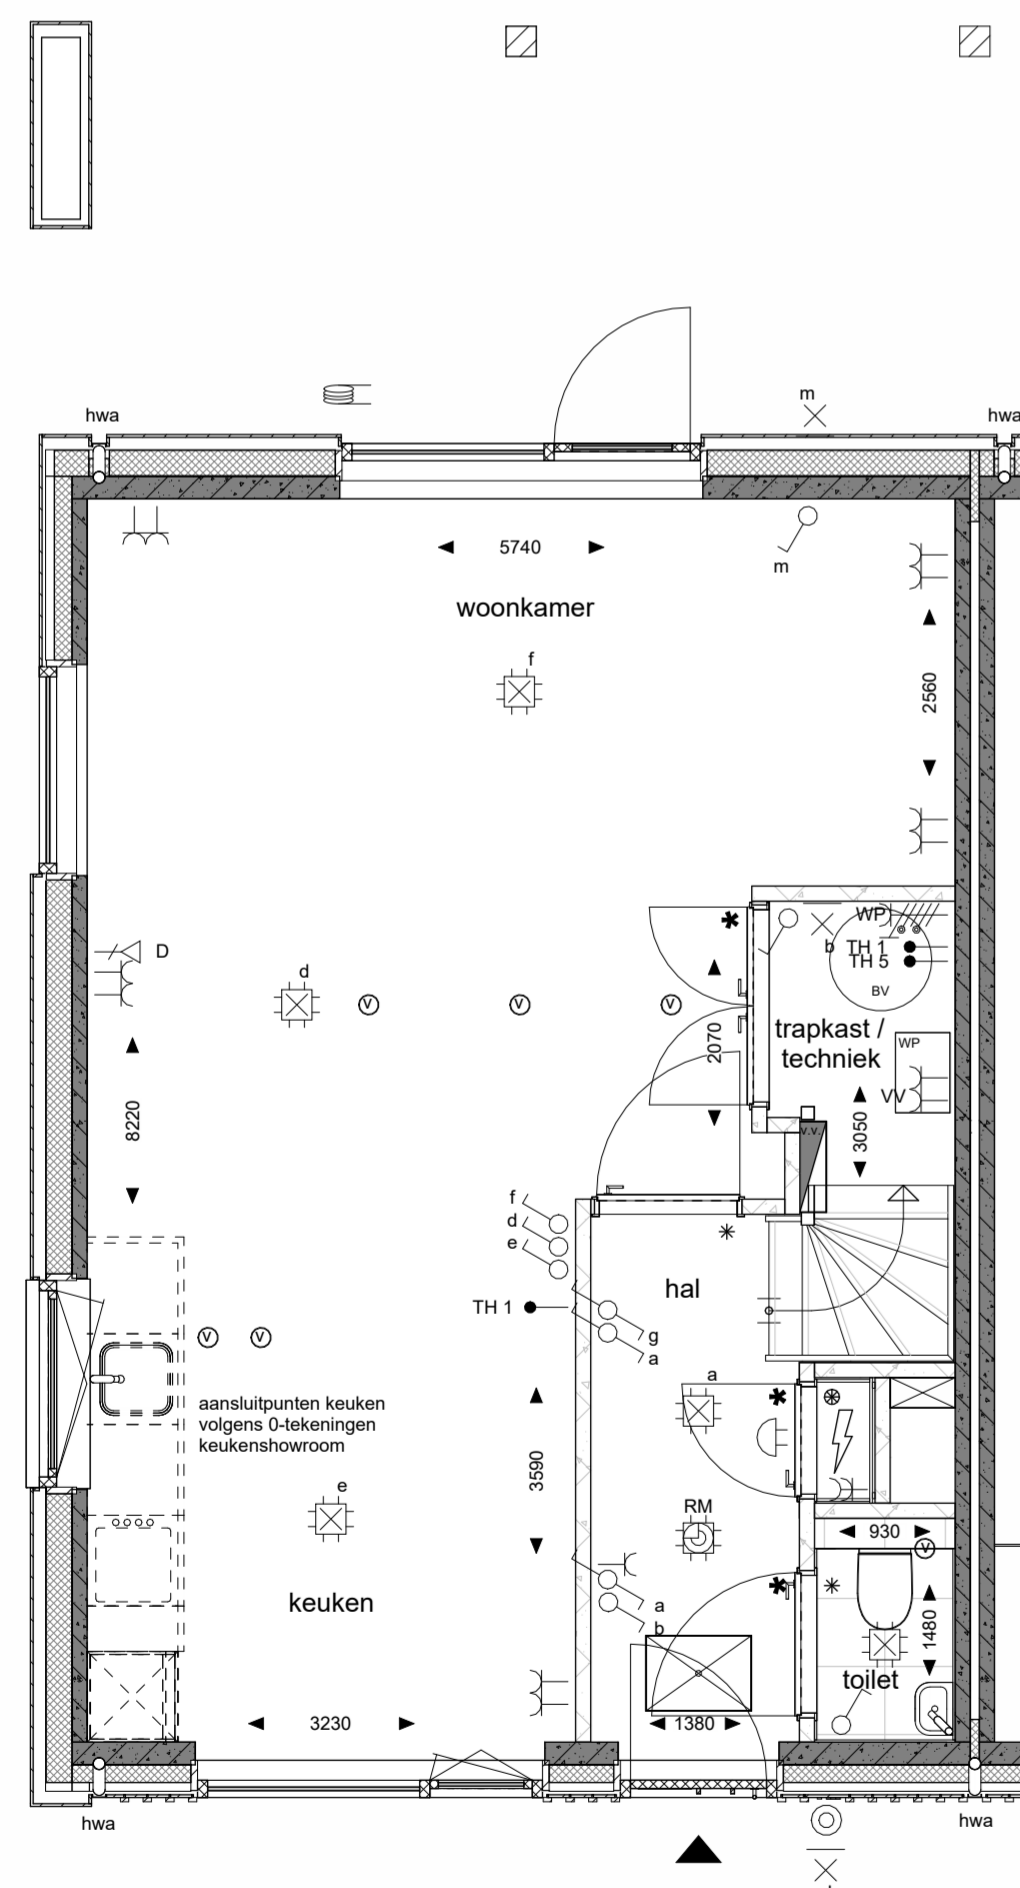


begane grond
1 : 50

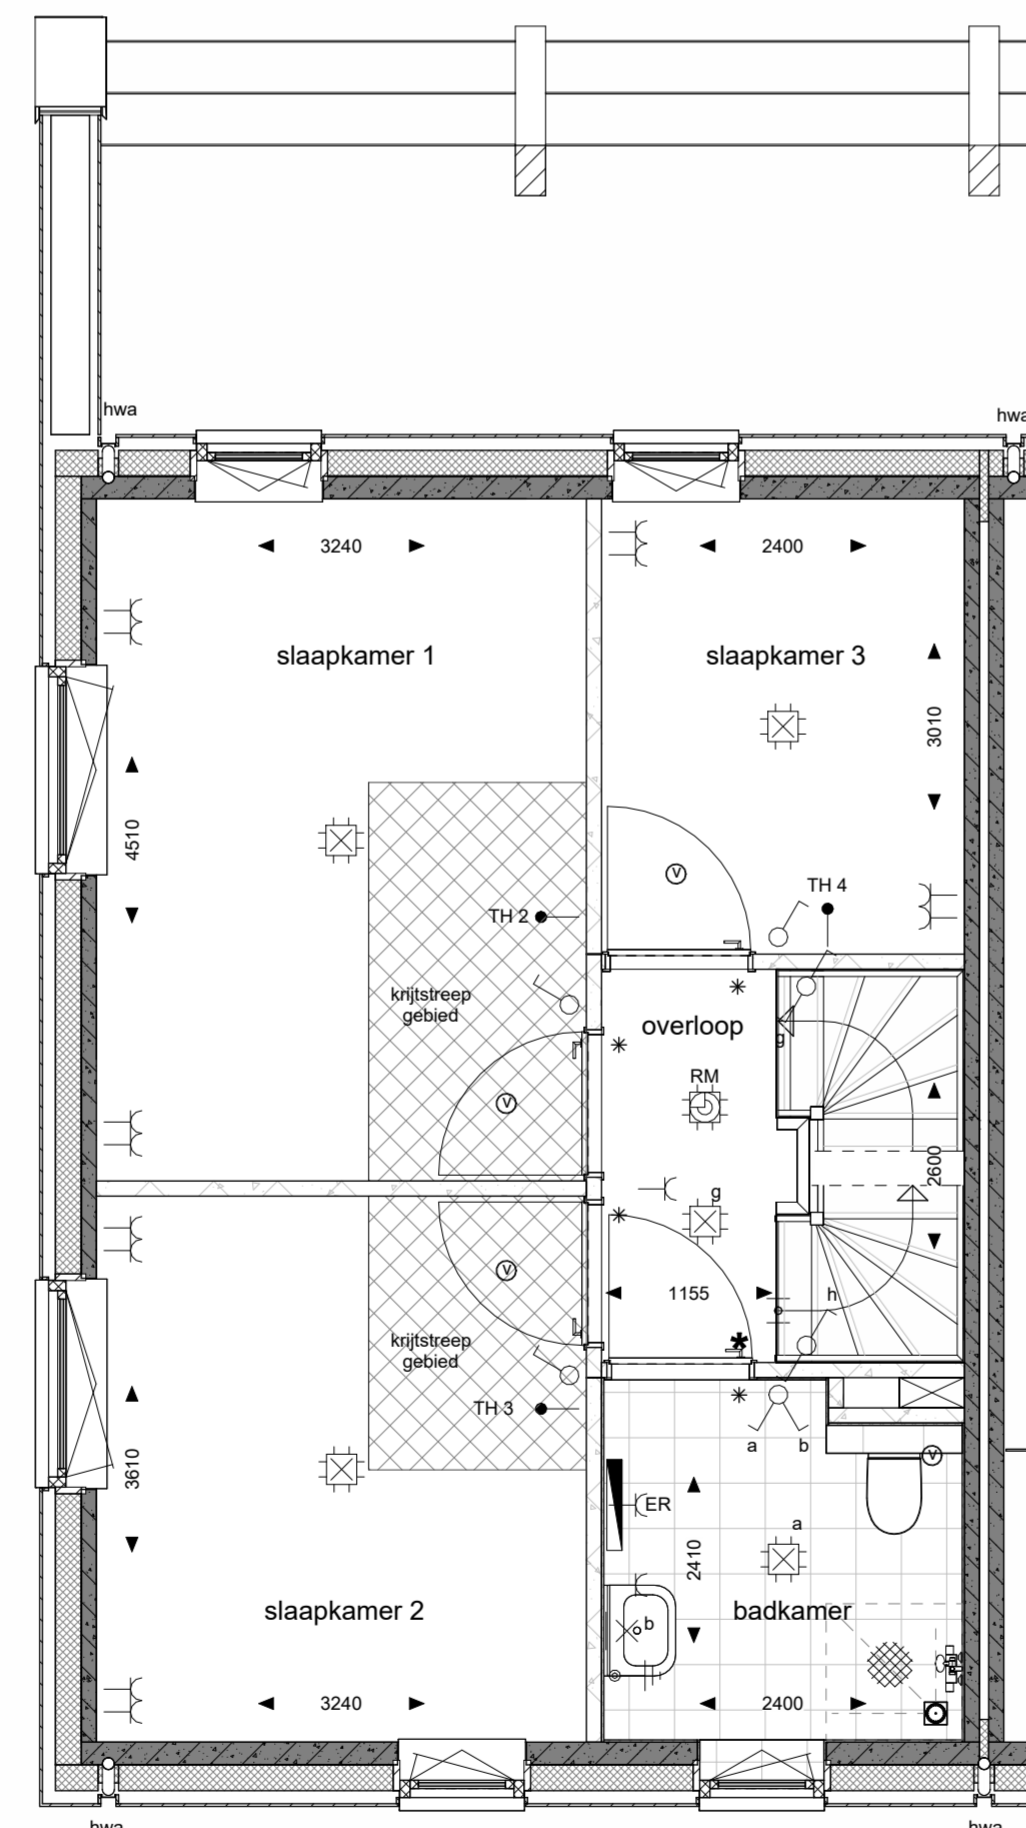

eerste verdieping
1 : 50

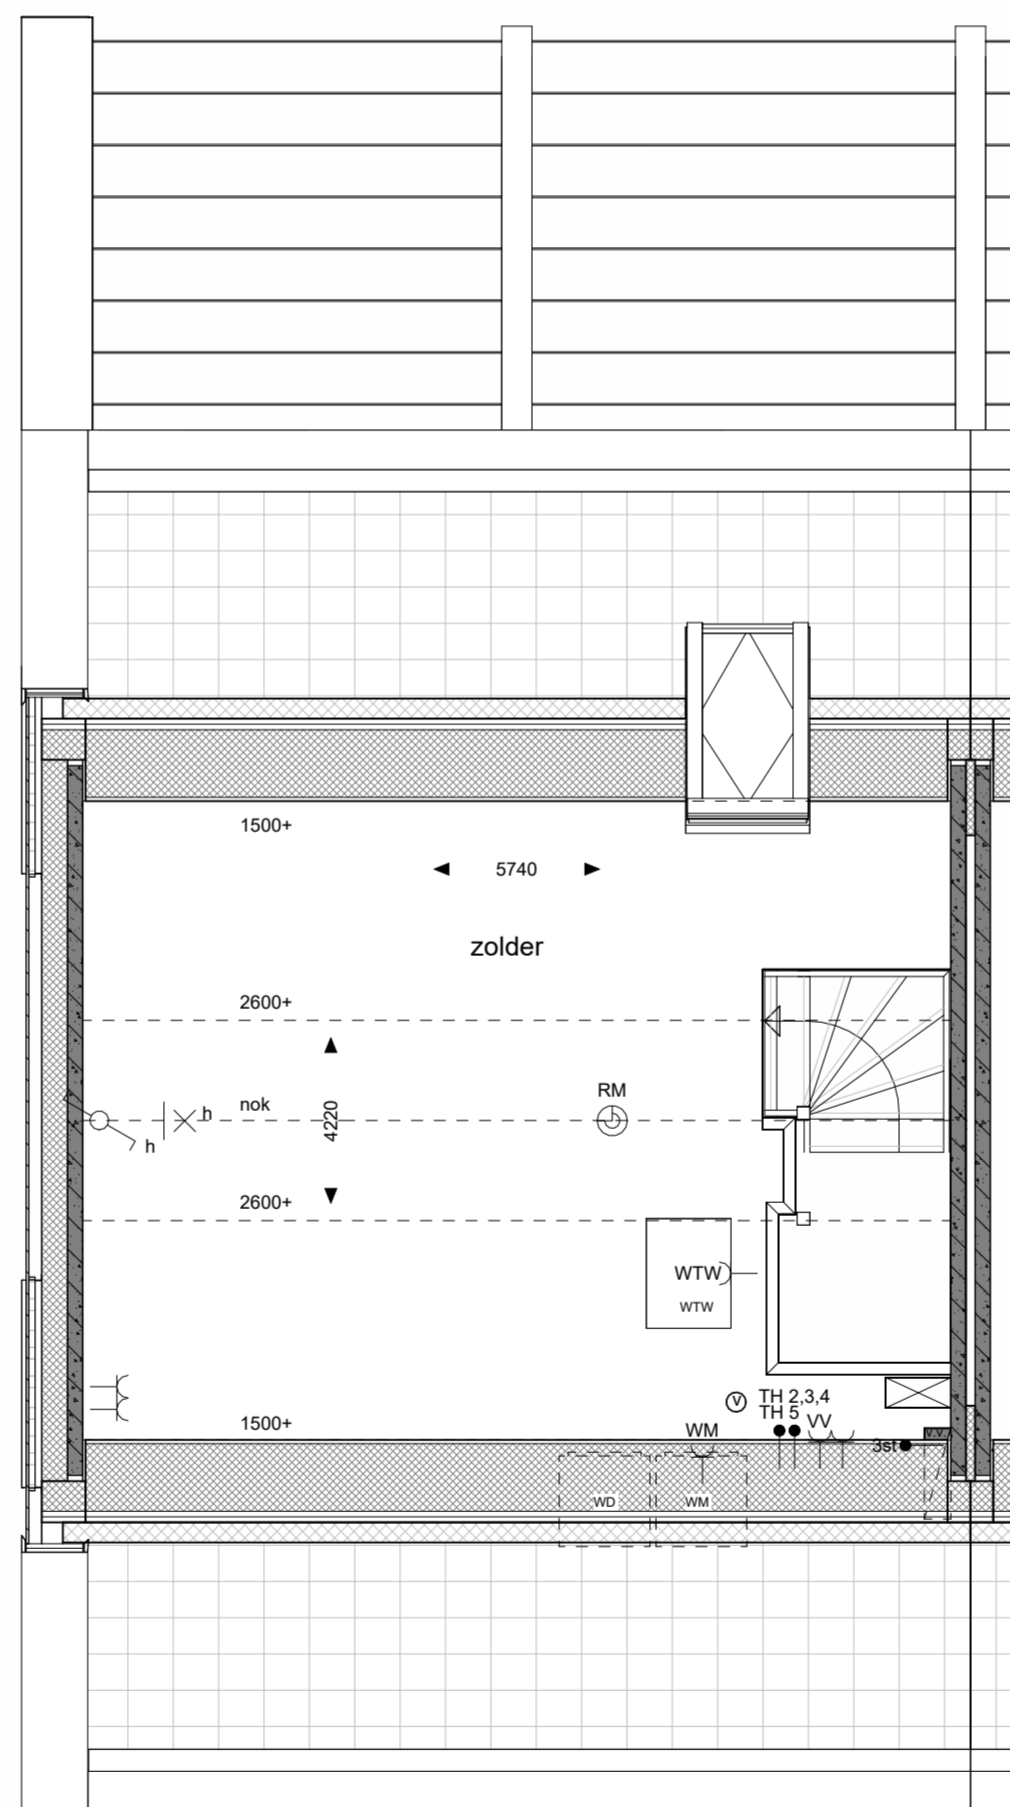

tweede verdieping
1 : 50

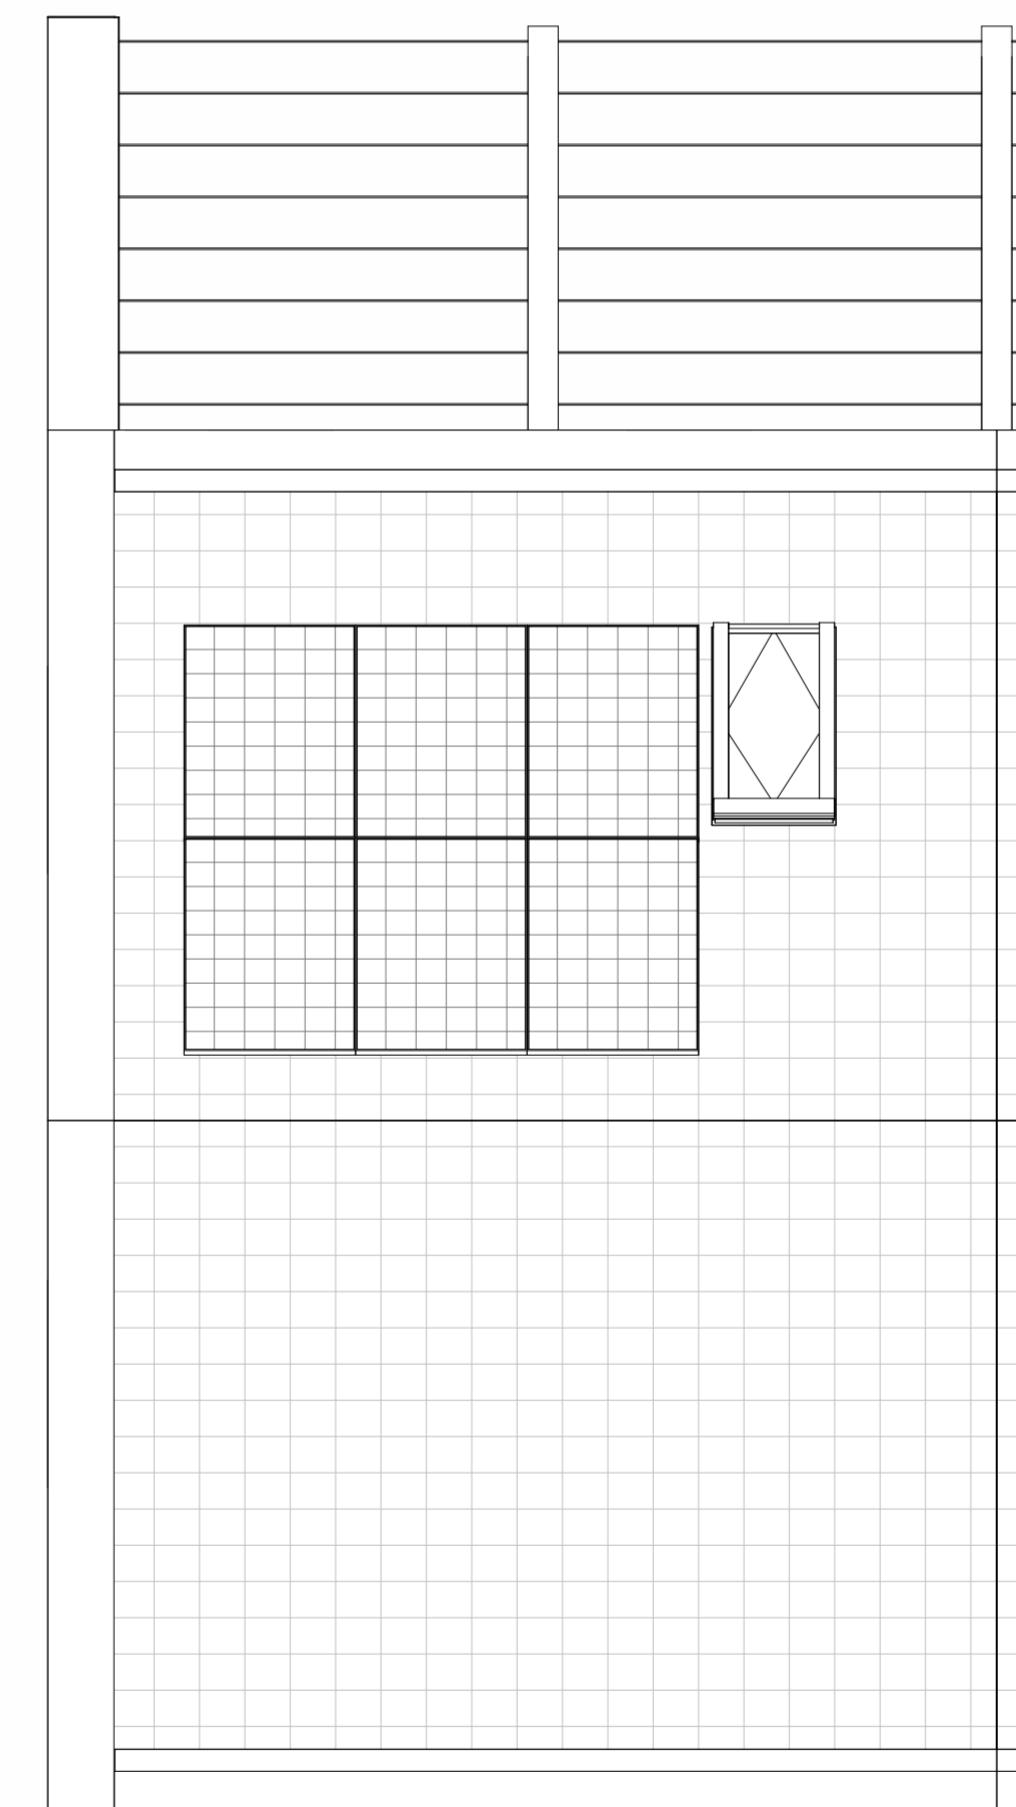

dakaanzicht
1 : 50

Renvooi
Symbolen alleen van toepassing indien in de woning aangegeven

Symbolen elektra

	enkele schakelaar		aansluitpunt bedraad t.b.v. thermostaat
	wissel schakelaar		aansluitpunt onbedraad
	serie schakelaar		aansluitpunt DATA
	3-standen schakelaar		centraal aansluitpunt badkamer
	enkele wandcontactdoos		aansluitpunt wandarmatuur
	dubbele wandcontactdoos horizontaal		centraal aansluitpunt
	dubbele wandcontactdoos verticaal		centraal aansluitpunt
	wandcontactdoos t.b.v. vaatwasser		centraal aansluitpunt
	wandcontactdoos t.b.v. wasenkap		centraal aansluitpunt
	wandcontactdoos t.b.v. koelkast		centraal aansluitpunt
	wandcontactdoos t.b.v. wasmachine		centraal aansluitpunt
	wandcontactdoos t.b.v. elektrische radiator		centraal aansluitpunt
	wandcontactdoos perlex t.b.v. fornuis		centraal aansluitpunt
	wandcontactdoos perlex t.b.v. warmtepomp		centraal aansluitpunt
	wandcontactdoos perlex t.b.v. ventilator vloerverwarming		centraal aansluitpunt

Symbolen bouwkundig

	gevelmetselwerk
	spouwisolatie
	HSB wand
	cellerbeton G4/600
	cellerbeton G5/800
	beton prefab
	dragende houtskeletbouw wand
	metaal stud wand
	wandtegelwerk vigs. technische omschrijving
	voertegels
	dakpakket hellend dak
	dakpakket plat dak
	dekvloer
	ribcastvloer
	kanalenplaatvloer
	knupkluk
	entree
	deur
	bovenlicht glas
	bovenlicht paneel
	hwa
	hemelwaterafvoer rond 100mm
	n.o.
	noodoverstort

Symbolen beglazing

	doorval veilige beglazing
	30 min brandwerende beglazing

Symbolen opstelplaatsen

	wasmachine / wasdroger opstelplaats
	WTW unit
	verdelers vloerverwarming
	warmtepomp
	boiler
	aantallen en posities van PV-panelen zijn afhankelijk van BENG-berekeningen



<p>Projectnaam: Wolderburgh Projectlocatie: Meerstad Projectnr.: G.106603</p>	<p>heijmans Linnendijksteeds 9 Postbus 354 3202 PJ Drachten T 051 - 236 81 00</p>
<p>Opdrachtgever: Heijmans Woningbouw Noord Architect: FARO Architecten b.v. Projectfase: VERKOOP Onderwerp: Verkooptekening bouwnummer 18</p>	<p>Formaat: A1+ (1051x504) Schaal: 1:50 / 1:100 Datum: 10-04-2026 Getek.: FARO Engineering</p>
<p>VK-BNR-18</p>	

De op deze tekening aangegeven maten benaderen de werkelijkheid. De maatvoering en plaatsbepaling van alle installatievoorzieningen, inclusief aanneem PV-panelen, op de tekening is indicatief. Er kunnen geen rechten aan worden ontleend.