





voorgevel  
1 : 100




achtergevel  
1 : 100

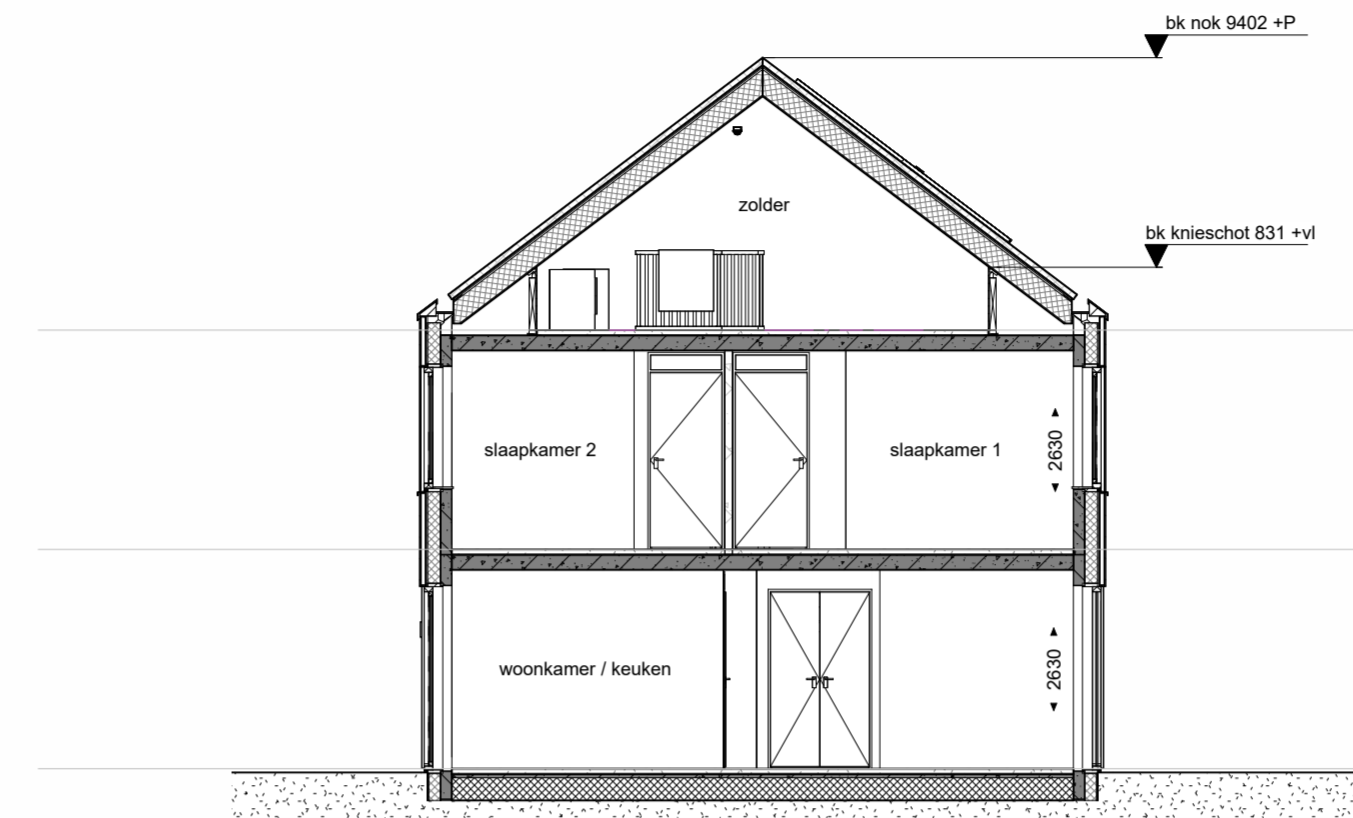


doorsnede A-A  
1 : 100

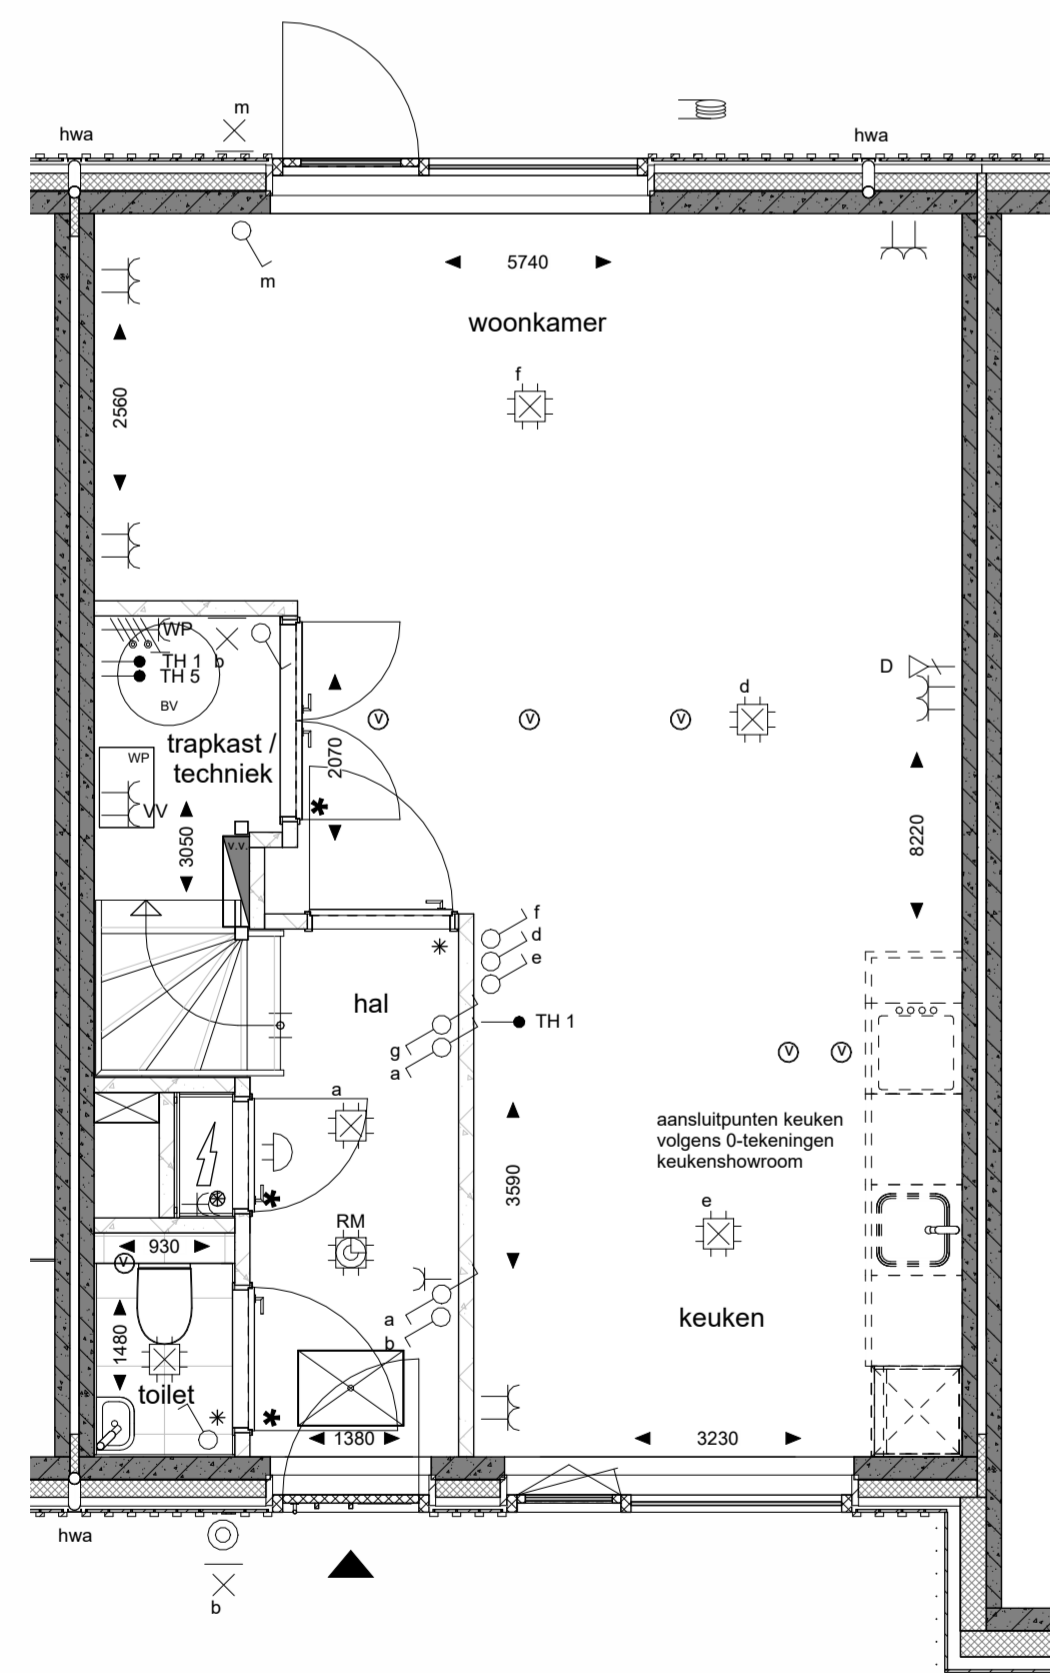


begane grond  
1 : 50

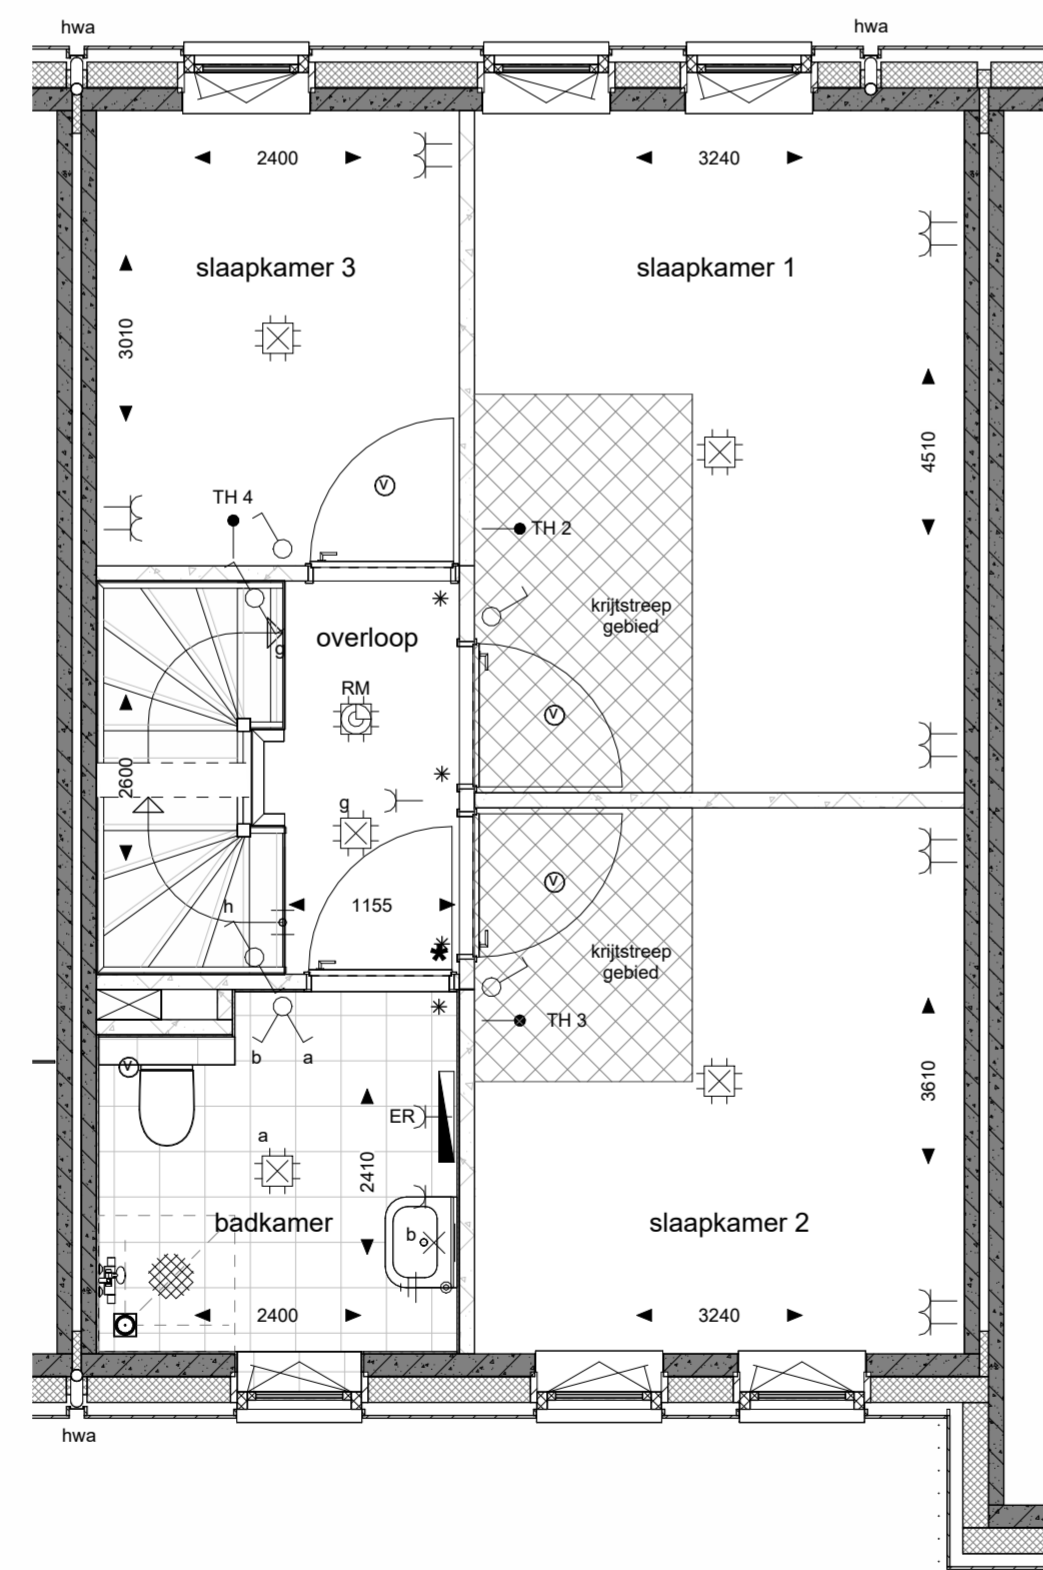

eerste verdieping  
1 : 50

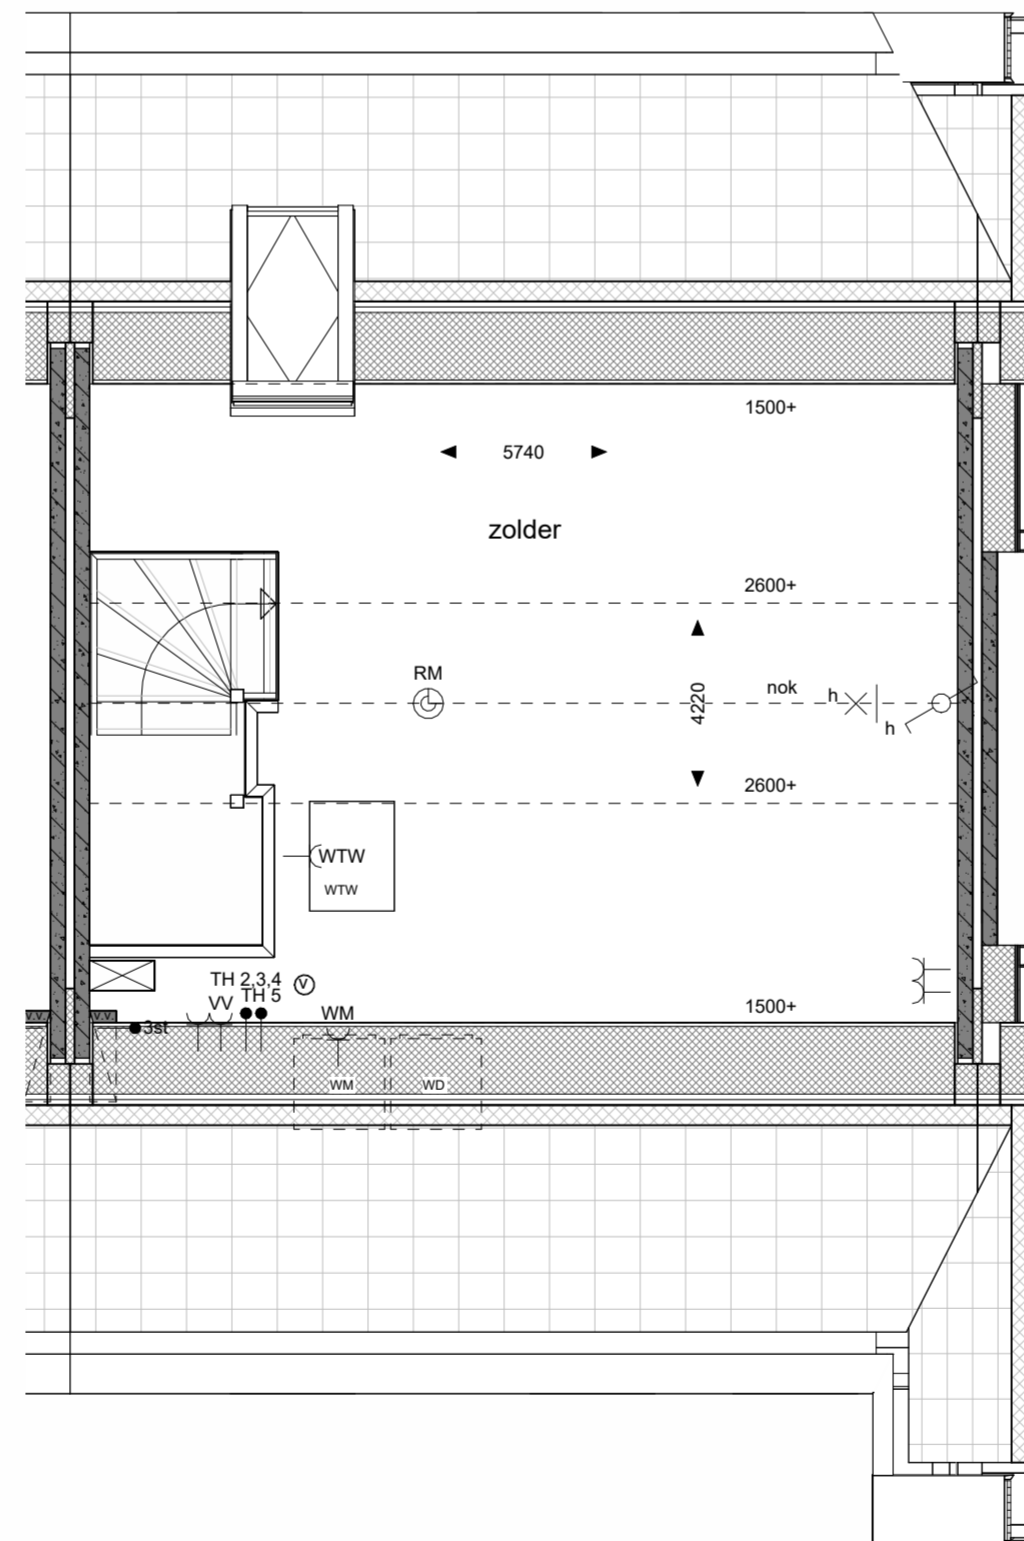

tweede verdieping  
1 : 50

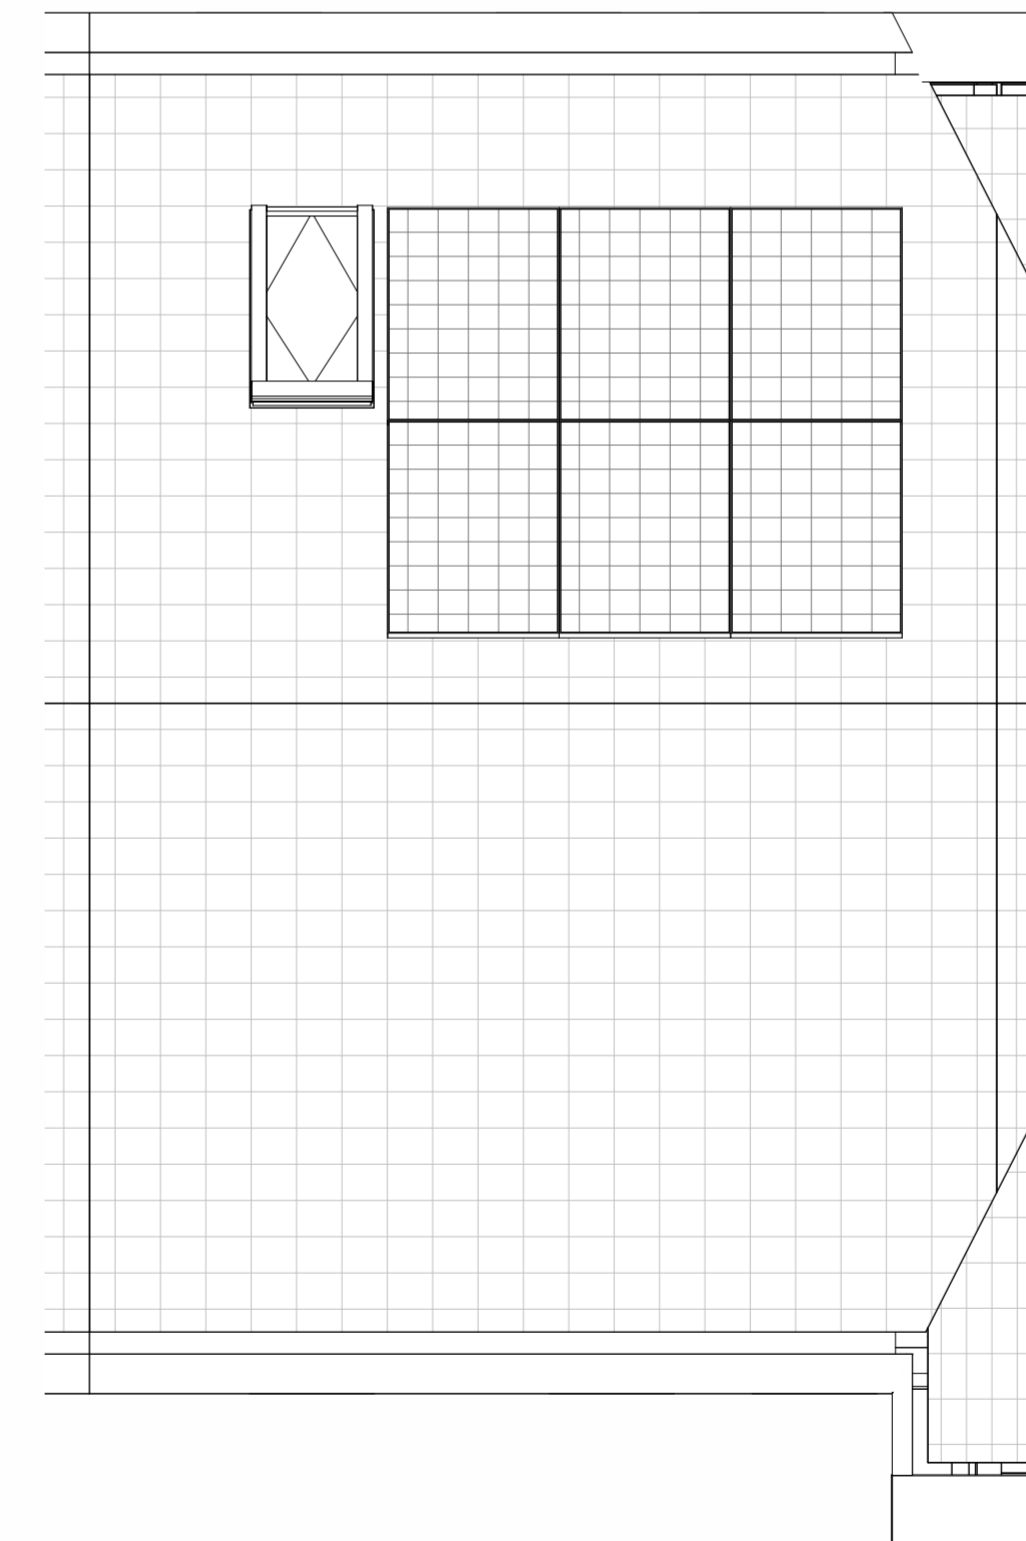

dakaanzicht  
1 : 50

### Renvooi

Symbolen alleen van toepassing indien in de woning aangegeven

### Symbolen elektra

	enkele schakelaar		aansluitpunt bedraad t.b.v. thermostat
	wissel schakelaar		aansluitpunt onbedraad
	serie schakelaar		aansluitpunt DATA
	3-standen schakelaar		centraal aansluitpunt badkamer
	enkele wandcontactdoos		centraal aansluitpunt wandarmatuur
	dubbele wandcontactdoos horizontaal		centraal aansluitpunt plafond
	dubbele wandcontactdoos verticaal		rookmeter op pendel
	wandcontactdoos t.b.v. vaatwasser		mechanische ventilatie ventiel
	wandcontactdoos t.b.v. wasmachine		aarding bedkamer
	wandcontactdoos t.b.v. elektrische radiator		bedrukker
	wandcontactdoos t.b.v. elektrische radiator		schakel
	wandcontactdoos perlekt t.b.v. formu		kabel t.b.v. elektr. berging
	wandcontactdoos perlekt t.b.v. warmtepomp		meterkast
	wandcontactdoos perlekt t.b.v. verdeler vloerverwarming		elektrische radiator

### Symbolen bouwkundig

	gevelmetselwerk		metaal stud wand
	spouwisolatie		wandtegelwerk vlg. technische omschrijving
	HSB wand		voertegels
	cellerbeton G4/E00		dakpakket hellend dak
	cellerbeton G5/E00		dakpakket plat dak
	beton prefab		dekvloer
	dragende houtskeletbouw wand		ribbetonvloer
	metaal stud wand		kanalenplaatvloer
	wandtegelwerk vlg. technische omschrijving		krupkluk
	voertegels		entree
	dakpakket hellend dak		deur
	dakpakket plat dak		bovenlicht glas
	dekvloer		bovenlicht paneel
	ribbetonvloer		hemelwaterafvoer rond 100mm
	kanalenplaatvloer		n.o.
	krupkluk		n.o.
	entree		n.o.
	deur		n.o.
	bovenlicht glas		n.o.
	bovenlicht paneel		n.o.
	hemelwaterafvoer rond 100mm		n.o.
	n.o.		n.o.

### Symbolen beglazing

	doorval veilige beglazing
	30 min brandwerende beglazing

### Symbolen opstelplaatsen

	wasmachine / wasdroger opstelplaats
	WTW unit
	verdeler vloerverwarming
	warmtepomp
	boiler
	aantallen en posities van PV-panelen zijn afhankelijk van BENG-berekeningen



**WOLDERBURGH**  
MEERSTAD

Projectnaam: **Wolderburght**  
Projectlocatie: Meerstad  
Projectnr.: G.106603

Opdrachtgever: Heijmans Woningbouw Noord  
Architect: FARO Architecten b.v.  
Projectfase: VERKOOP  
Onderwerp: **Verkooptekening  
bouwnummer 23**

**heijmans**

Linnendijkw 9 Postbus 354  
3002 RD Dordrecht 3020 AJ Dordrecht T 051 - 236 81 00  
Formaat: A1+ (1051x504)  
Schaal: 1:50 / 1:100  
Datum: 10-04-2026  
Getek.: FARO Engineering

**VK-BNR-23**

De op deze tekening aangegeven maten benaderen de werkelijkheid. De maatvoering en glasbelegging van alle installatievoorzieningen, inclusief aansele PV-panelen, op de tekening is indicatief. Er kunnen geen rechten aan worden ontleend.