




voorgevel  
1 : 100




achtergevel  
1 : 100




linkerzijgevel  
1 : 100

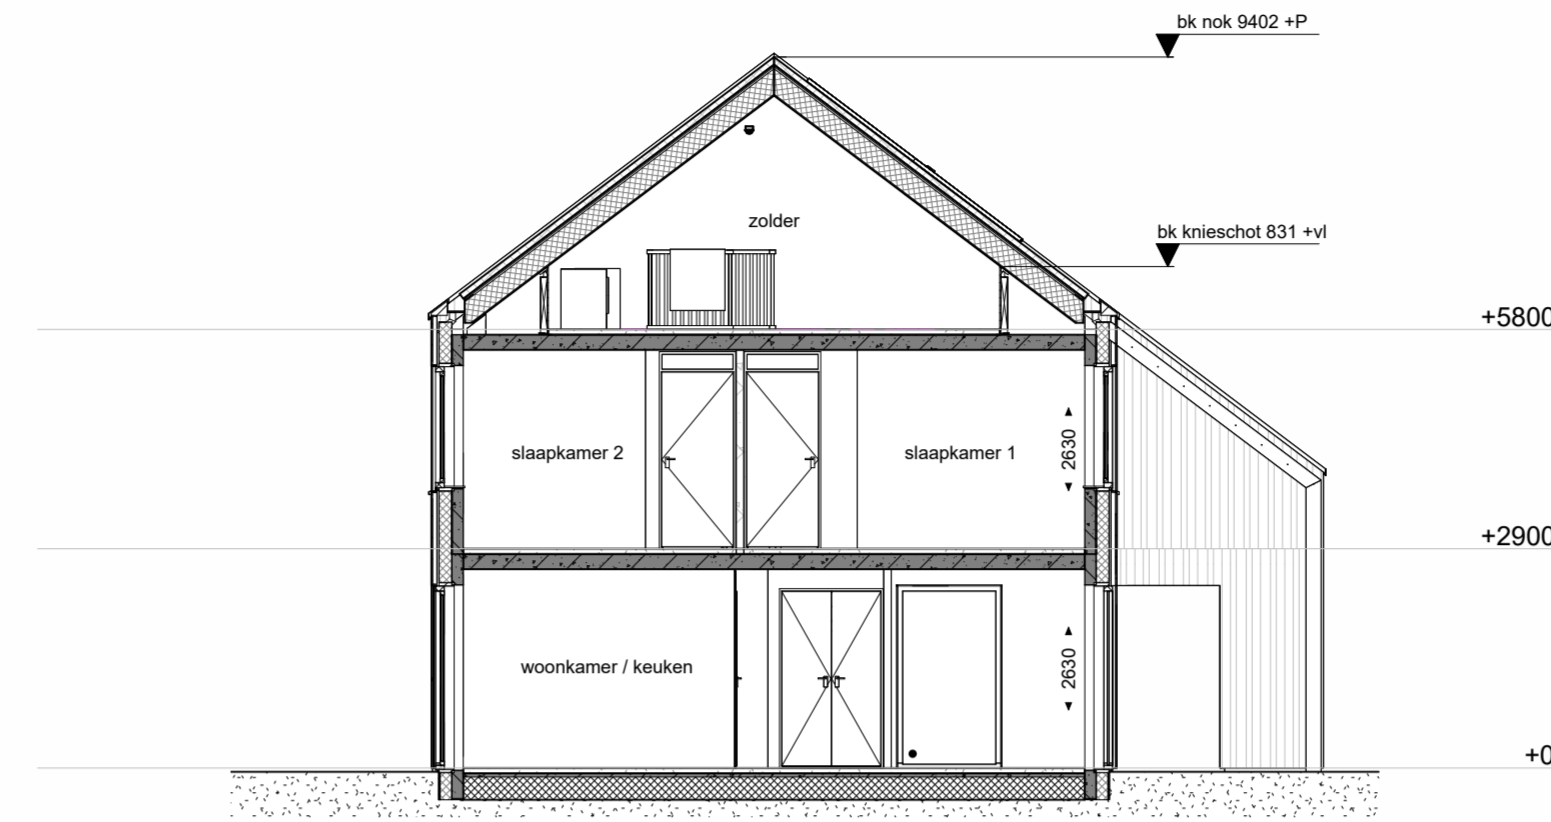


doorsnede A-A  
1 : 100

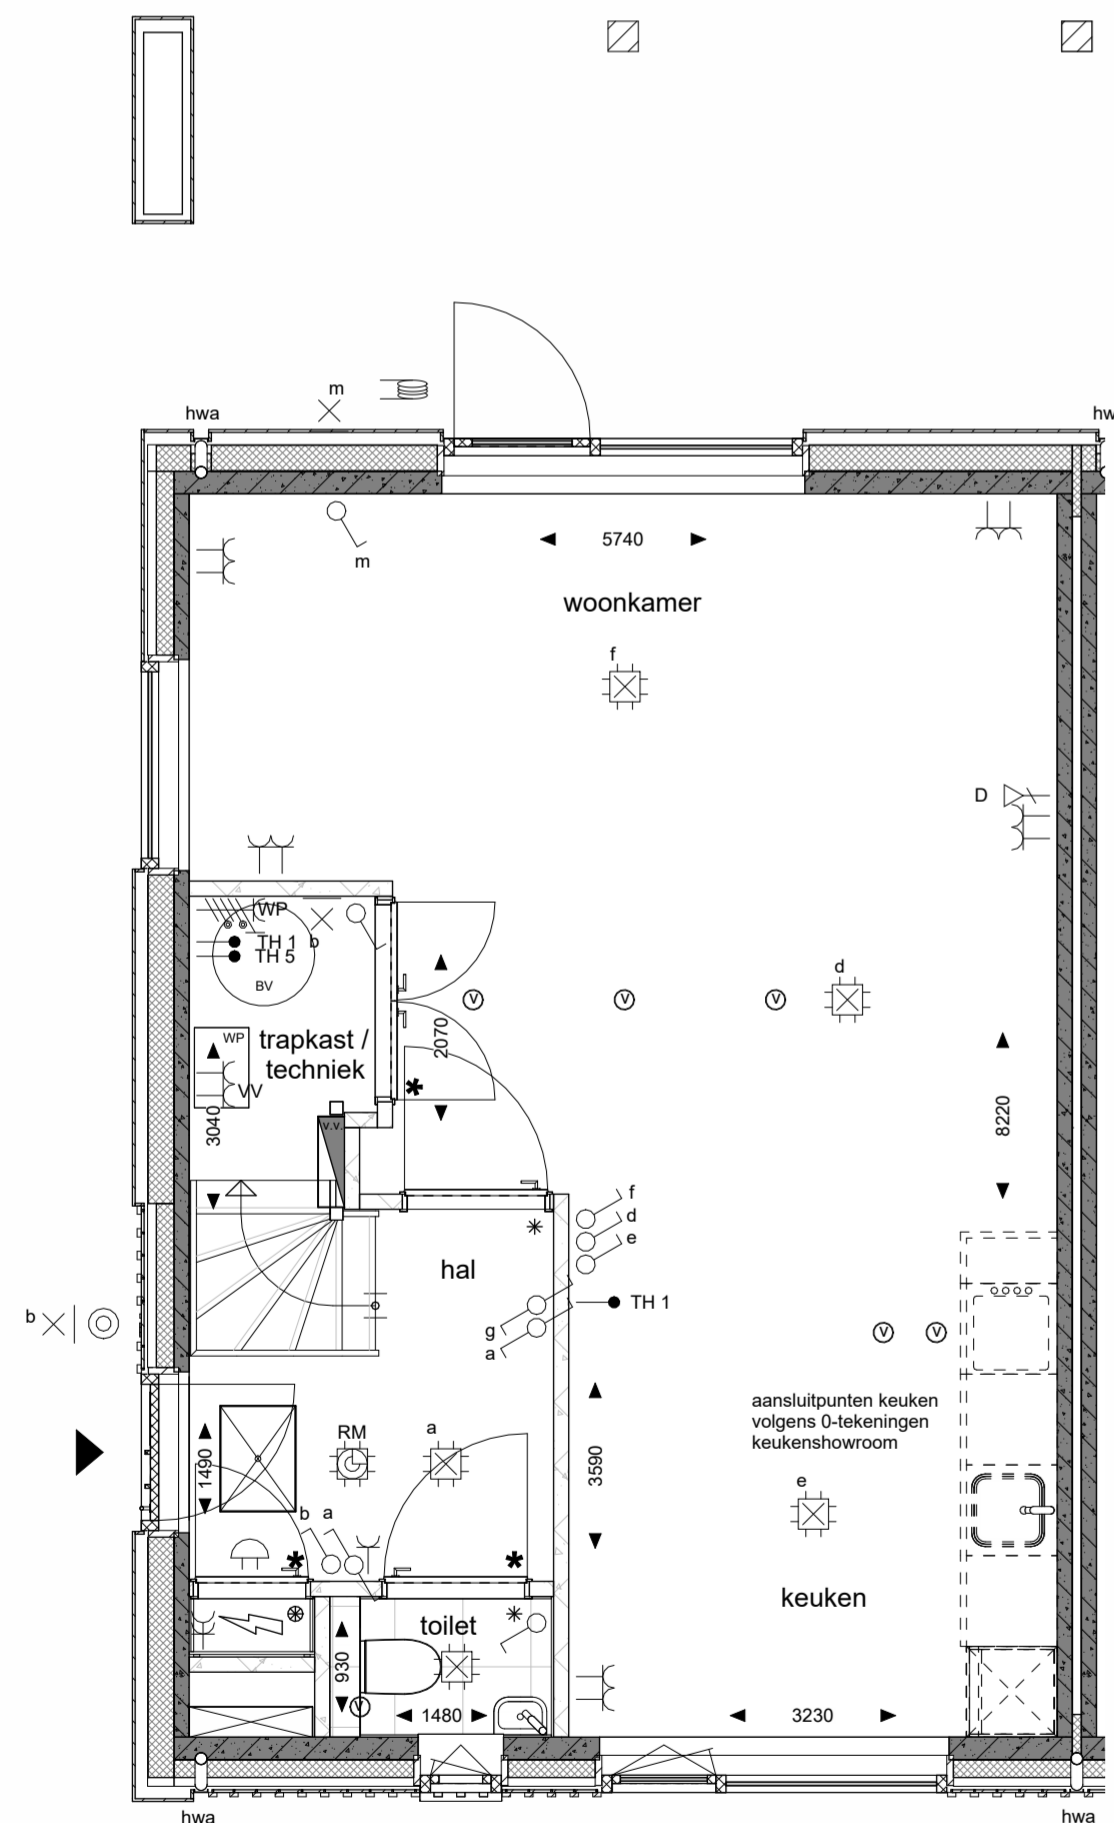


begane grond  
1 : 50

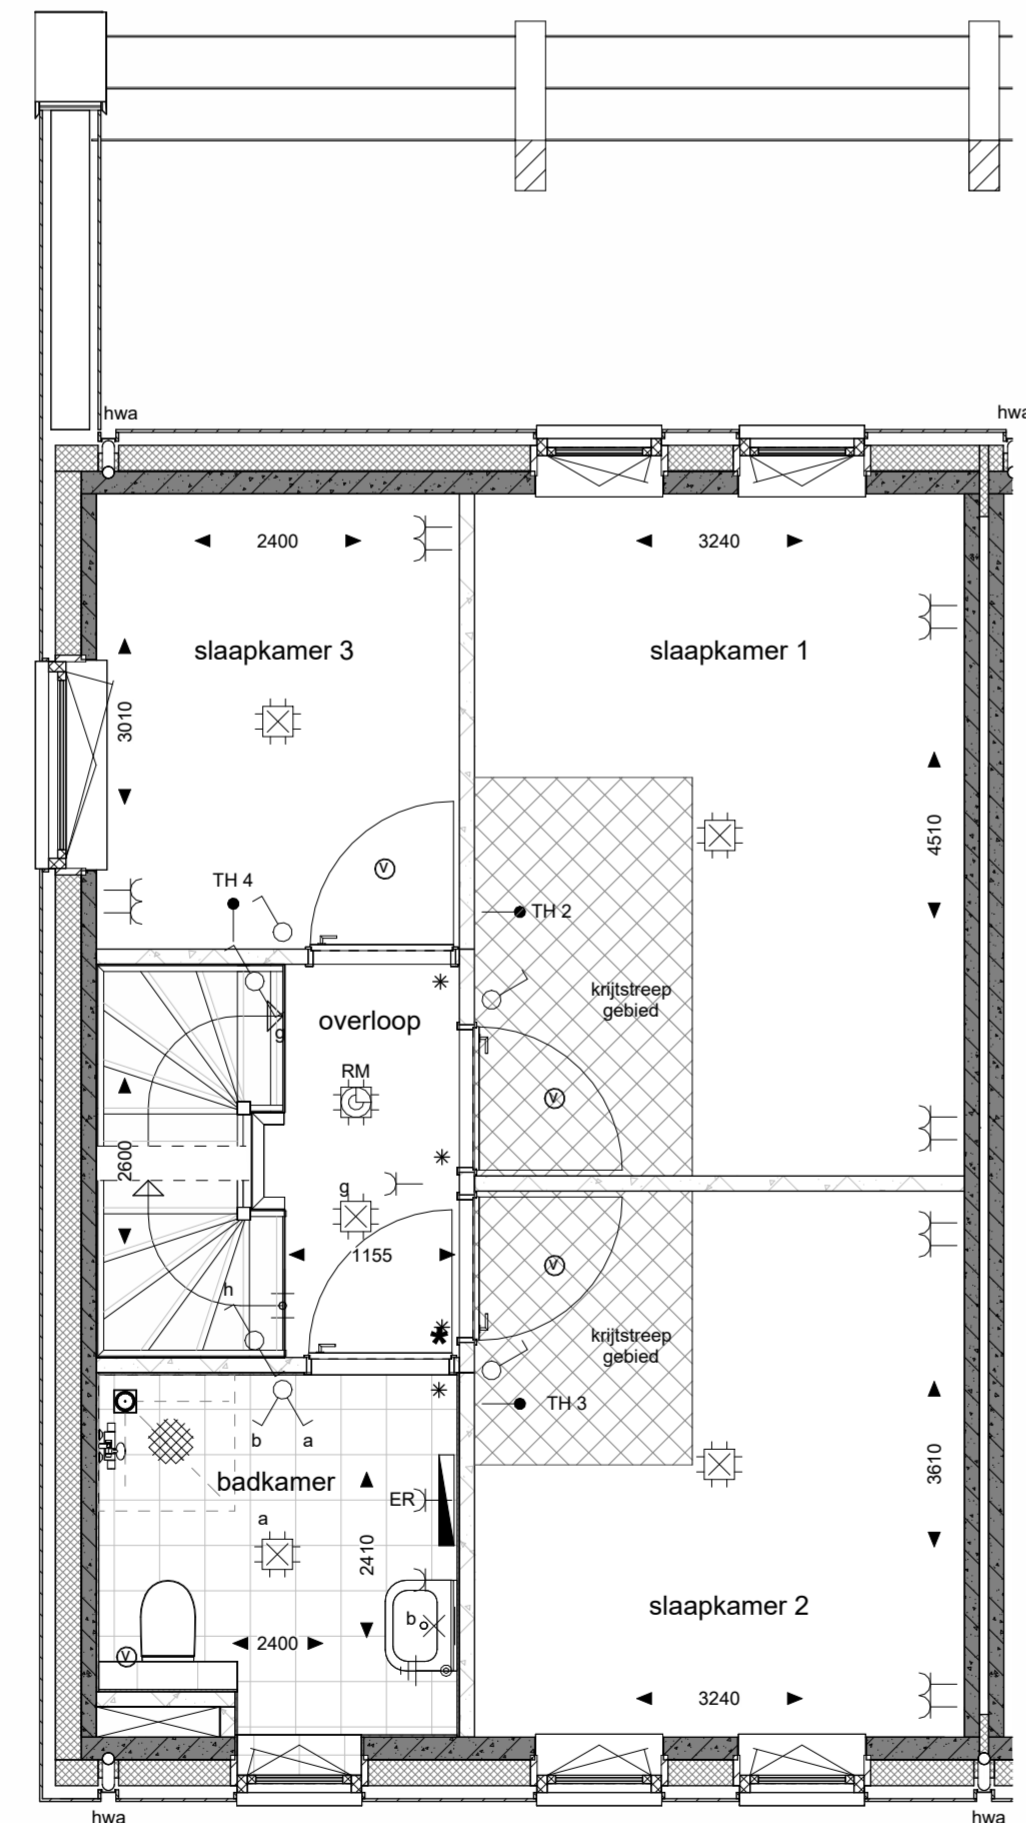

eerste verdieping  
1 : 50

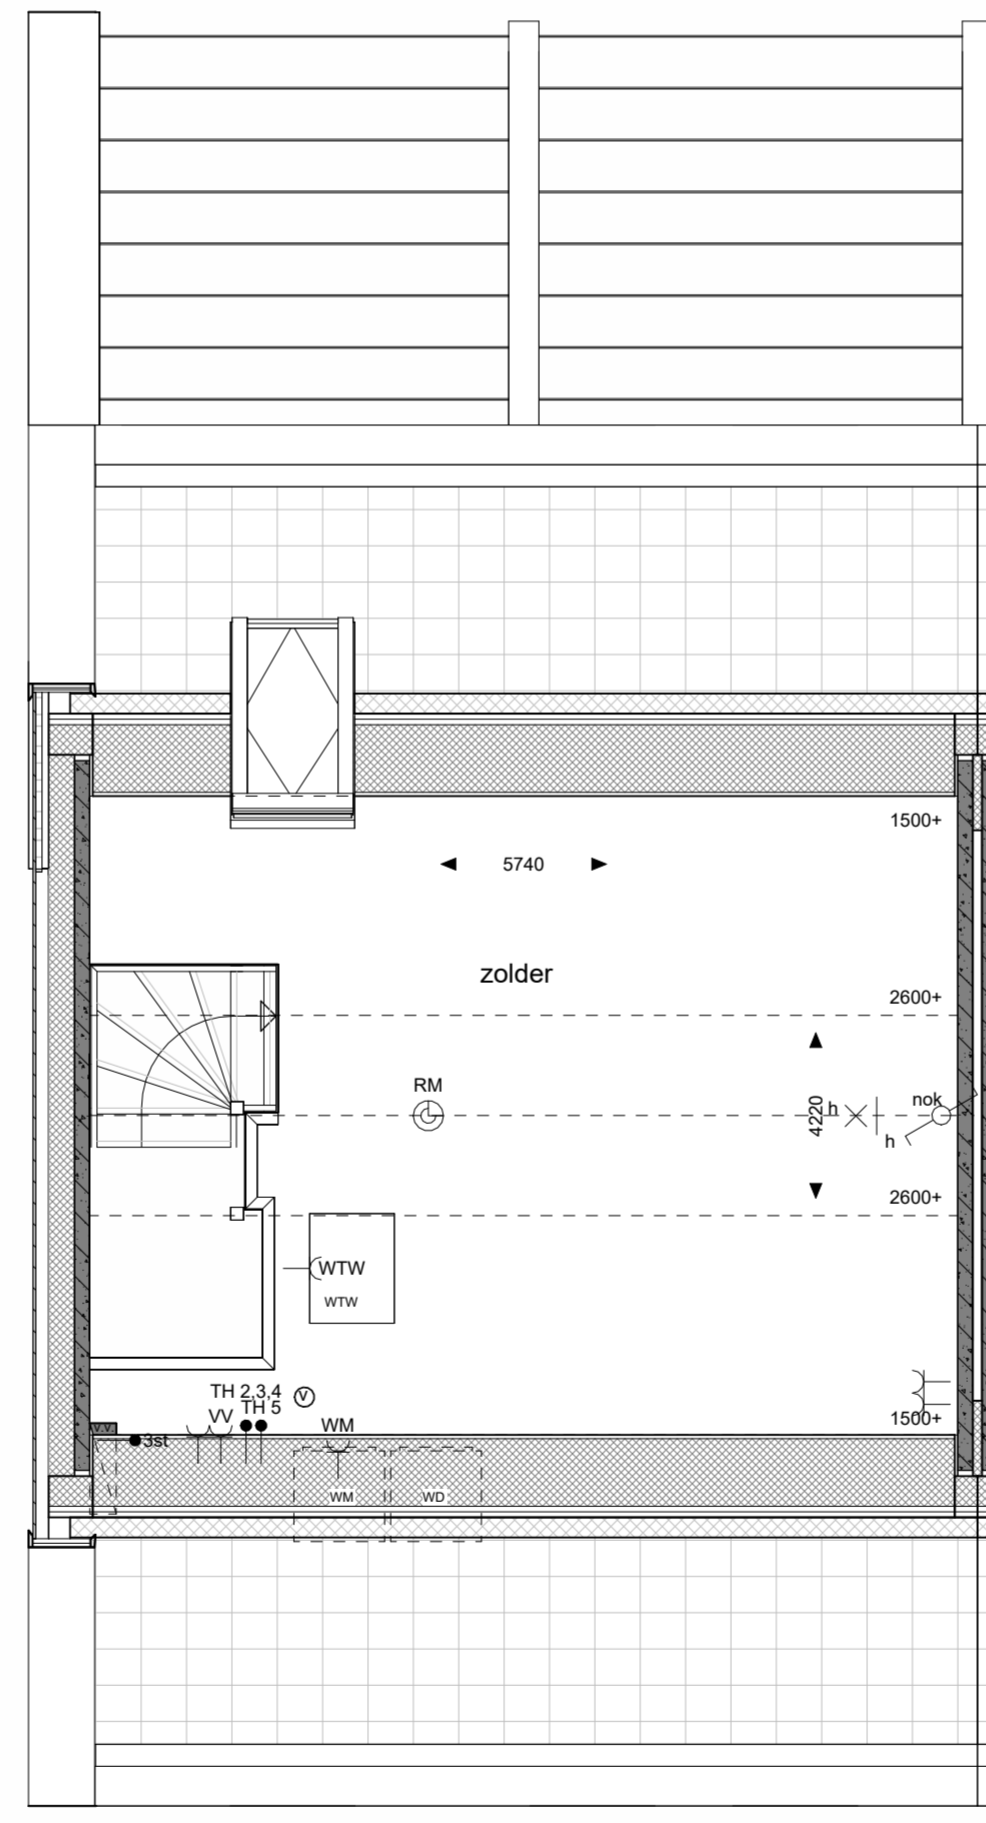

tweede verdieping  
1 : 50

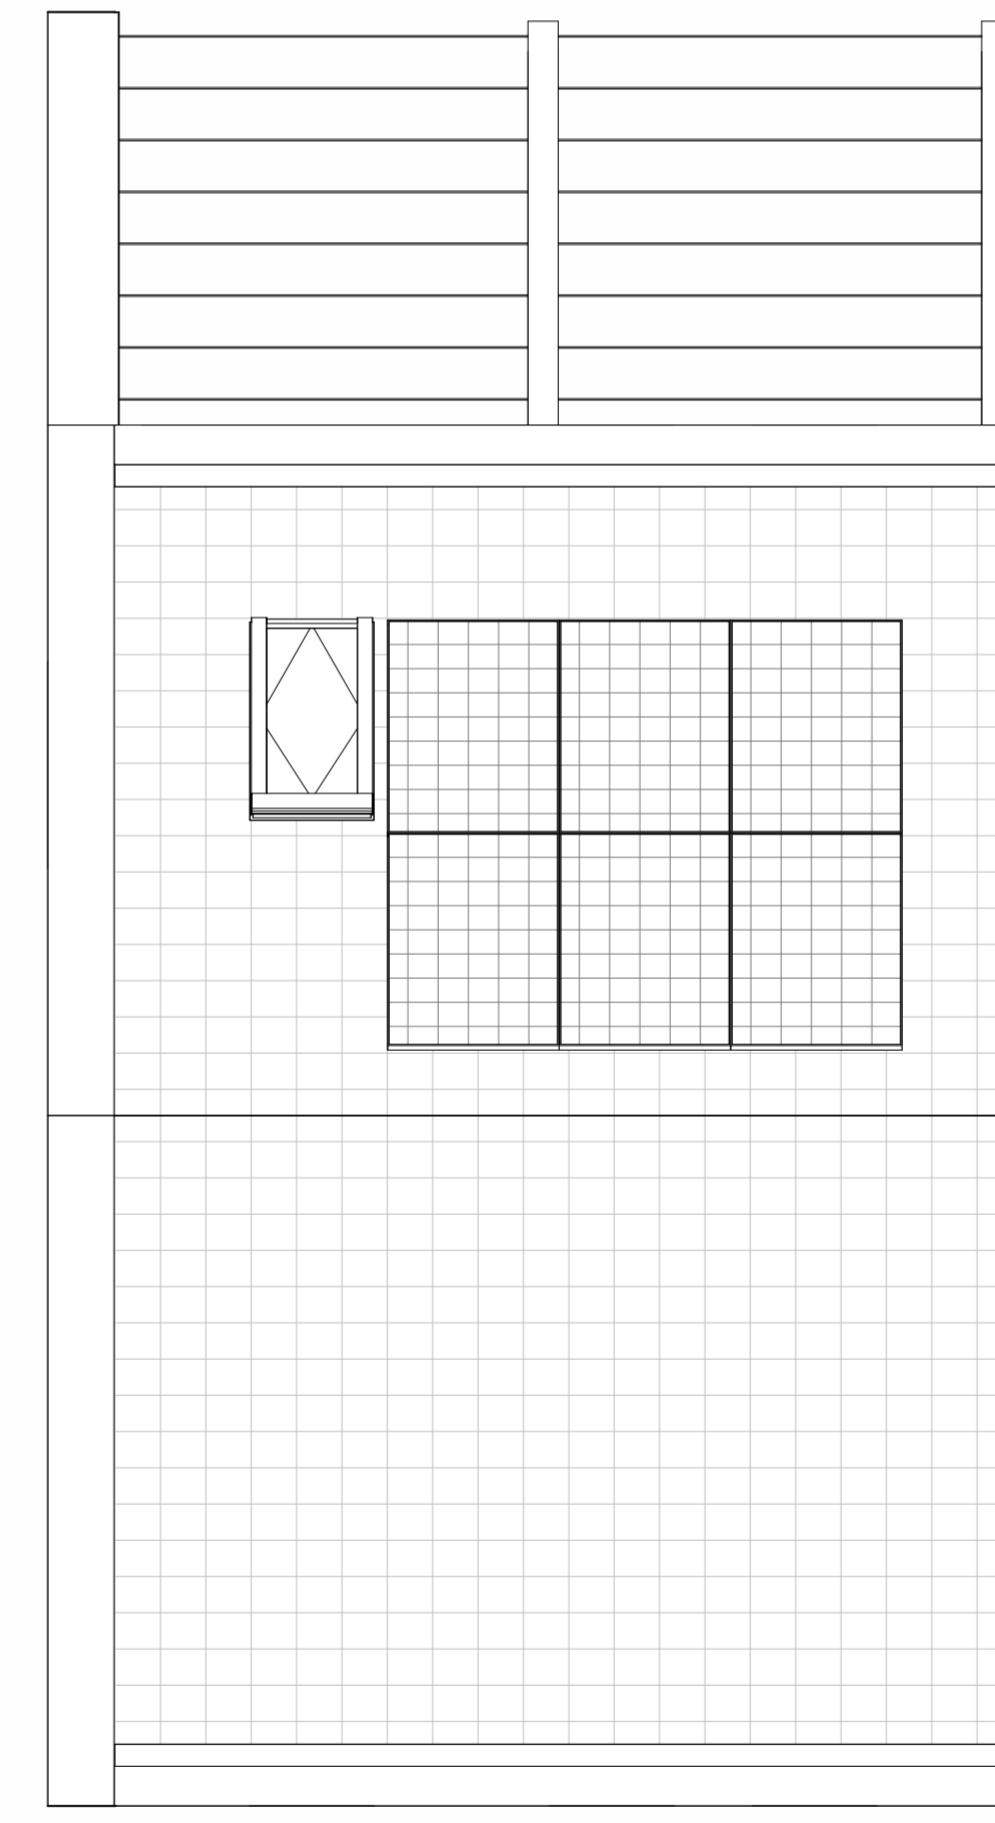

dakaanzicht  
1 : 50

## Renvooi

Symbolen alleen van toepassing indien in de woning aangegeven

### Symbolen elektra

	enkele schakelaar		aansluitpunt bedraad t.b.v. thermostaat
	wissel schakelaar		aansluitpunt onbedraad
	serie schakelaar		aansluitpunt DATA
	3-standen schakelaar		centraal aerpunt badkamer
	enkele wandcontactdoos		centraal aansluitpunt wandarmatuur
	dubbele wandcontactdoos horizontaal		centraal aansluitpunt plafond
	dubbele wandcontactdoos verticaal		ruokmeter op pendeel
	wandcontactdoos t.b.v. vaatwasser		mechanische ventilatie ventiel
	wandcontactdoos t.b.v. wasenkap		aarding badkamer
	wandcontactdoos t.b.v. koelekast		bedrukker
	wandcontactdoos t.b.v. koelekast		schakel
	wandcontactdoos t.b.v. wasmachine		kabel t.b.v. elektra berging
	wandcontactdoos t.b.v. elektrische radiator		meterkast
	wandcontactdoos perlek t.b.v. fornuis		elektrische radiator
	wandcontactdoos perlek t.b.v. warmtepomp		
	wandcontactdoos perlek t.b.v. ventilator vloerverwarming		

### Symbolen bouwkundig

	gevelmetselwerk
	spouwisolatie
	HSB wand
	cellenbeton G4/600
	cellenbeton G5/800
	beton prefab
	dragende houtskeletbouw wand
	metaal stud wand
	wandtegelwerk vlg. technische omschrijving
	voertegels
	dakpakket hellend dak
	dakpakket plat dak
	dekvloer
	ribcastvloer
	kanalenplaatvloer
	kruipruimte
	deur
	bovenlicht glas
	bovenlicht paneel
	hwa
	n.o.

### Symbolen beglazing

	doorval veilige beglazing
	30 min brandwerende beglazing

### Symbolen opstelplaatsen

	wasmachine / wasdroger opstelplaats
	WTW unit
	verdelers vloerverwarming
	warmtepomp
	boiler
	aantallen en posities van PV-panelen zijn afhankelijk van BENG-berekeningen



Projectnaam: <b>Wolderburgh</b> Projectlocatie: <b>Meerstad</b> Projectnr.: <b>G.106603</b>	 <small>Linwoldheids 9 Postbus 354 3002-PD Dordrecht 3200 AA Dordrecht T 051 - 236 81 00</small> Formaat: <b>A1+ (1051x504)</b> Schaal: <b>1:50 / 1:100</b> Datum: <b>10-04-2026</b> Getek.: <b>FARO Engineering</b>
Opdrachtgever: <b>Heijmans Woningbouw Noord</b> Architect: <b>FARO Architecten b.v.</b> Projectfase: <b>VERKOOP</b> Onderwerp: <b>Verkooptekening bouwnummer 25</b>	<b>VK-BNR-25</b>

De op deze tekening aangegeven maten benaderen de werkelijkheid. De maatvoering en plaatsbepaling van alle installatievoorzorgingen, inclusief aansele PV-panelen, op de tekening is indicatief. Er kunnen geen rechten aan worden ontleend.