





voorgevel
1 : 100




achtergevel
1 : 100

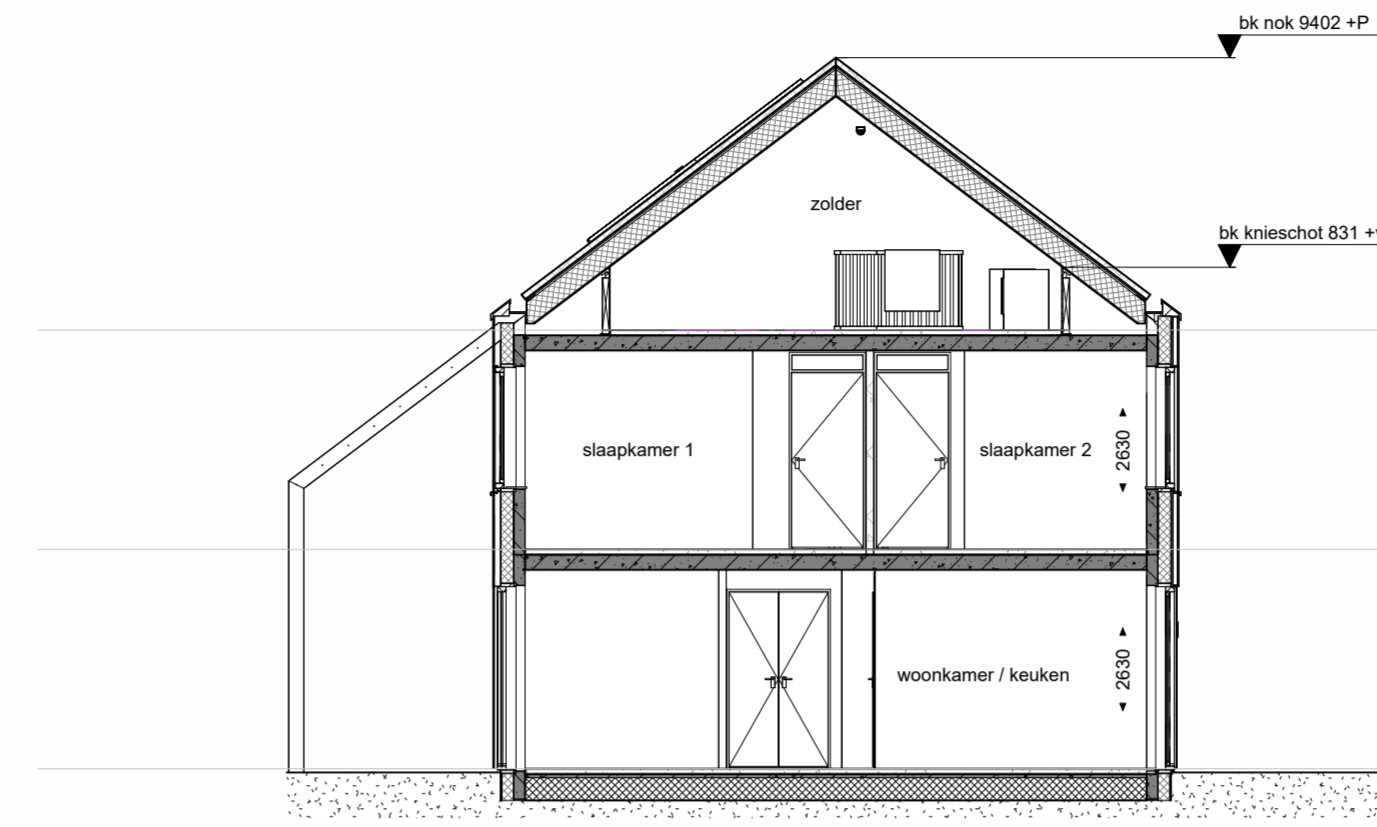


doorsnede A-A
1 : 100

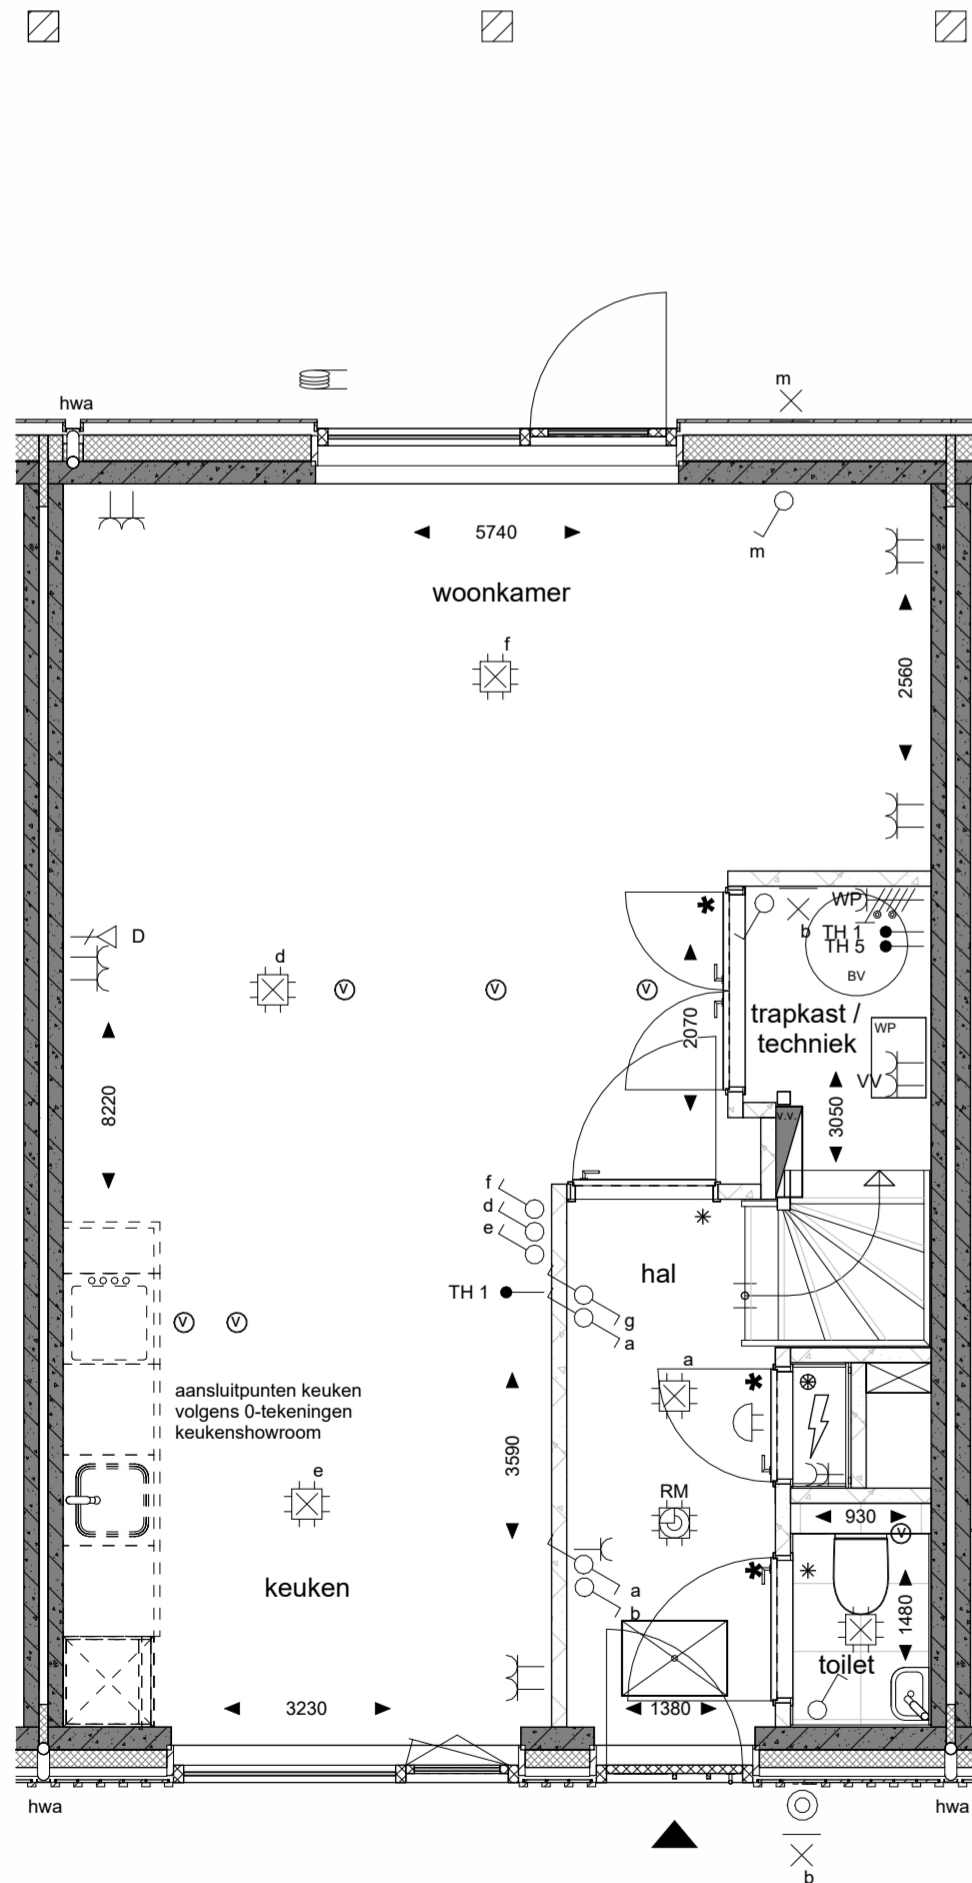


begane grond
1 : 50

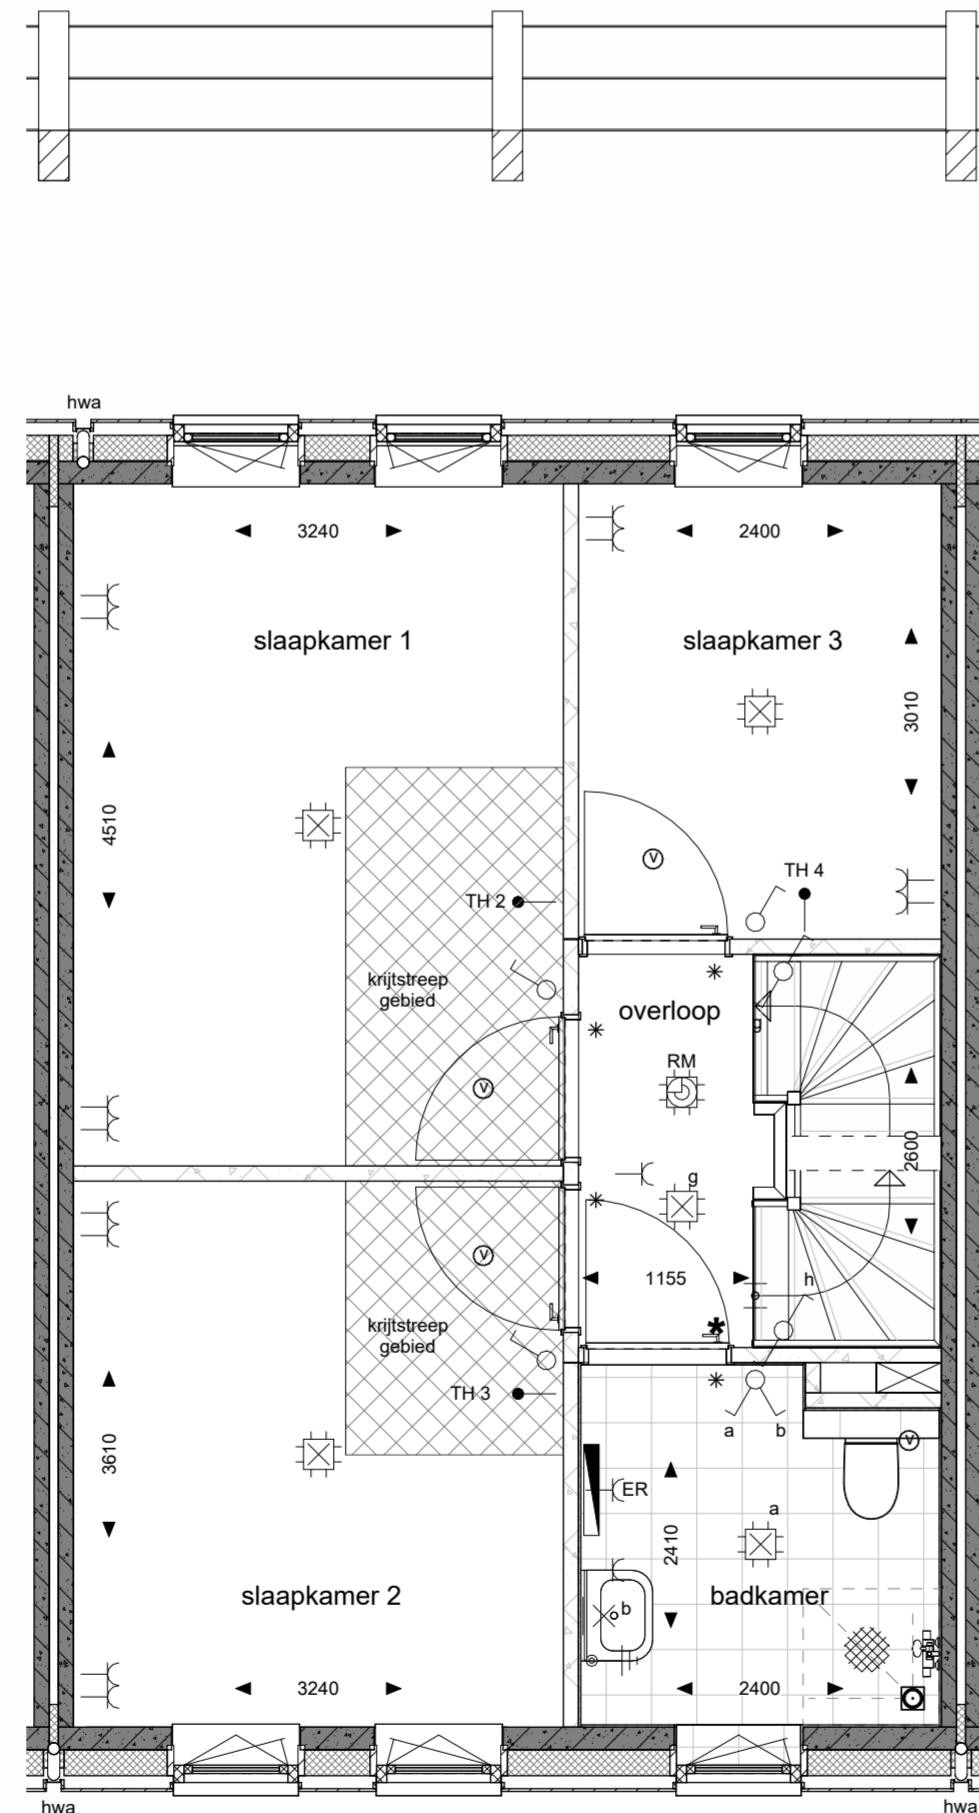

eerste verdieping
1 : 50

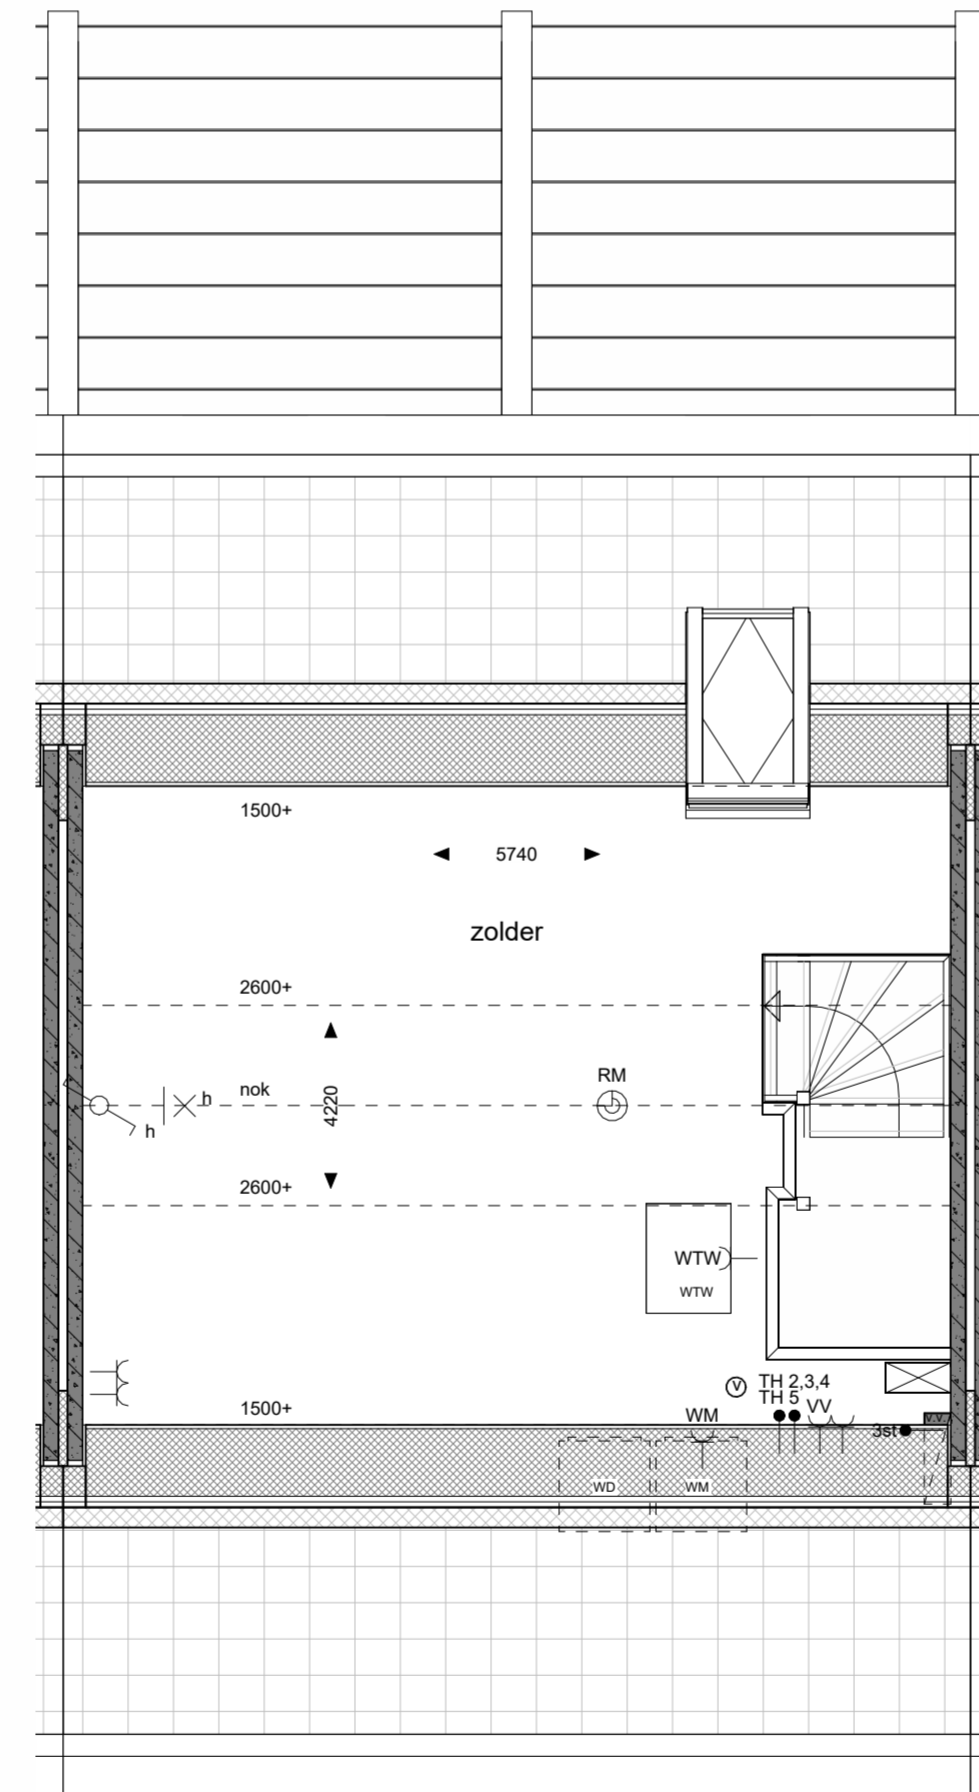

tweede verdieping
1 : 50

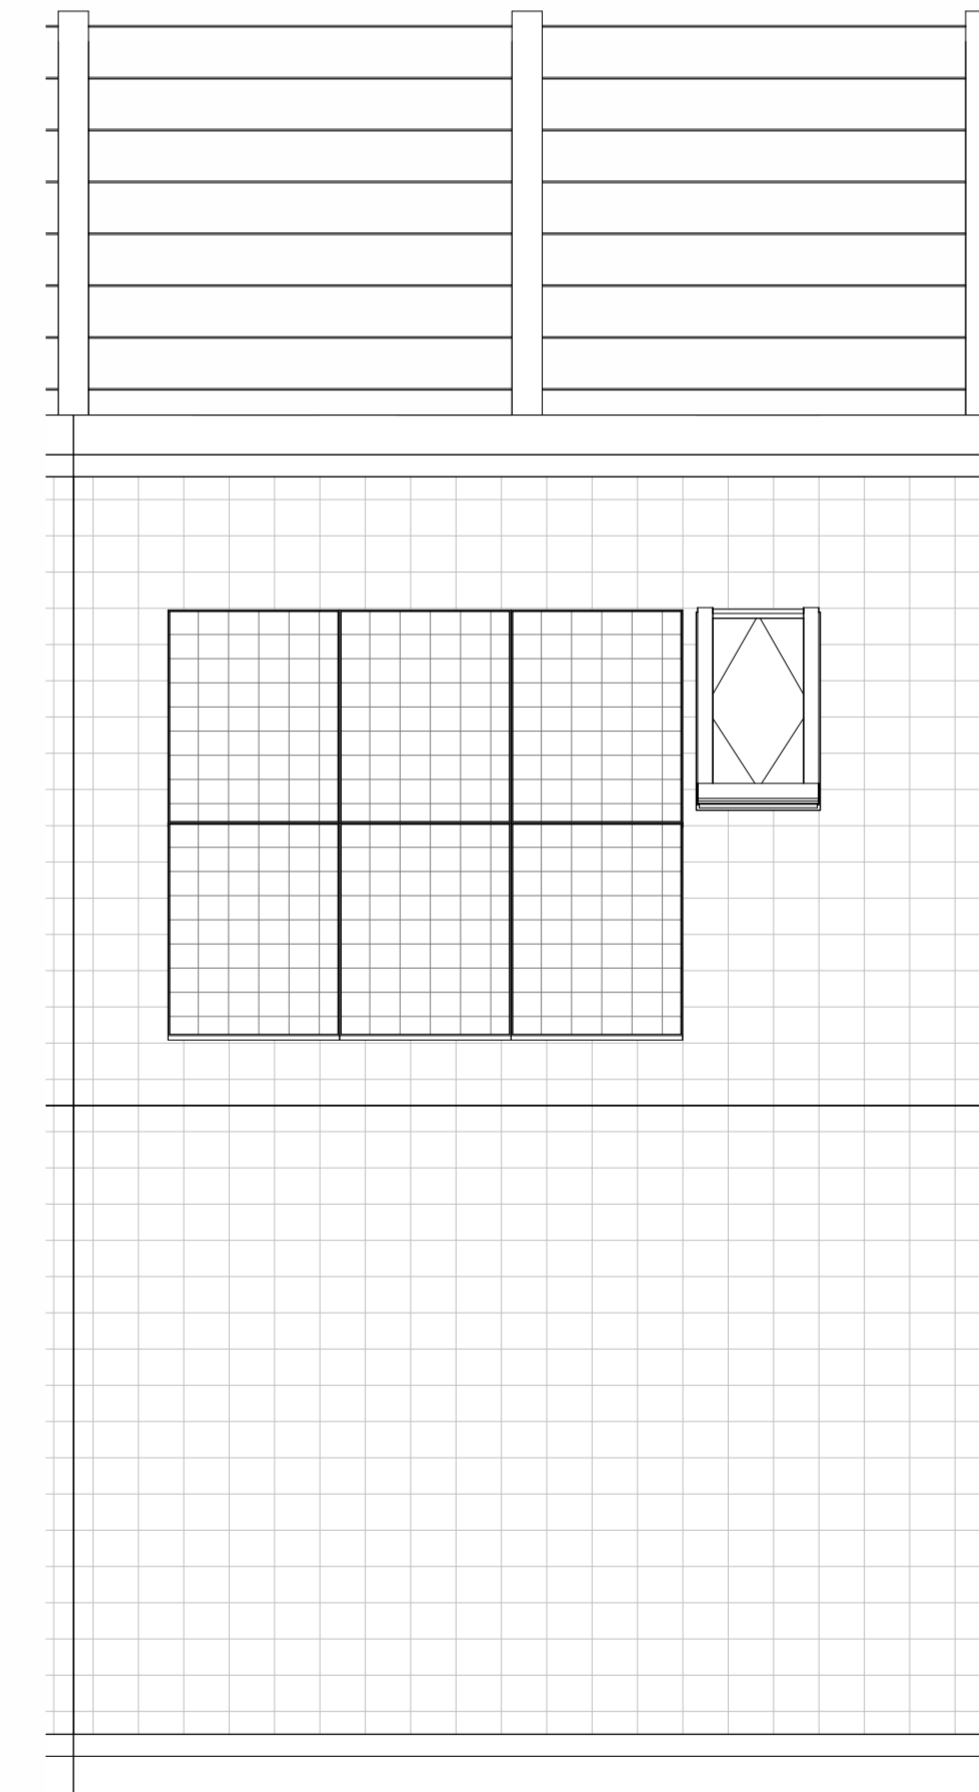

dakaanzicht
1 : 50

Renvooi

Symbolen alleen van toepassing indien in de woning aangegeven

Symbolen elektra

	enkele schakelaar		aansluitpunt bedraad t.b.v. thermostaat
	wissel schakelaar		aansluitpunt onbedraad
	serie schakelaar		aansluitpunt DATA
	3-standen schakelaar		centraal aardpunt badkamer
	enkele wandcontactdoos		aansluitpunt wandarmatuur
	dubbele wandcontactdoos horizontaal		centraaldoos plafond
	dubbele wandcontactdoos verticaal		rookmelder plafond
	wandcontactdoos t.b.v. vaatwasser		rookmelder op pendeel
	wandcontactdoos t.b.v. wasenkap		mechanische ventilatie ventiel
	wandcontactdoos t.b.v. koelkast		aarding badkamer
	wandcontactdoos t.b.v. koelkast		bedrukker
	wandcontactdoos t.b.v. wasmachine		schel
	wandcontactdoos t.b.v. elektrische radiator		kabel t.b.v. elektra berging
	wandcontactdoos perlex t.b.v. formis		meterkast
	wandcontactdoos perlex t.b.v. warmtepomp		elektrische radiator
	wandcontactdoos perlex t.b.v. verdeler vloerverwarming		

Symbolen bouwkundig

	gevelmetselwerk		doorval veilige beglazing
	spouwisolatie		30 min brandwerende beglazing
	HSB wand		
	cellenbeton G4/600		
	cellenbeton G5/800		
	beton prefab		
	dragende houtskeletbouw wand		
	metaal stud wand		
	wandregelwerk vigs. technische omschrijving		
	voertegels		
	dakpakket hellend dak		
	dakpakket plat dak		
	dekplaat		
	ribcastvloer		
	kanalenplaatvloer		
	knupluk		
	entree		
	deur		
	bovenlicht glas		
	bovenlicht paneel		
	hwa		
	hemelwaterafvoer rond 100mm		
	n.o.		
	noodoverstort		

Symbolen beglazing

	doorval veilige beglazing
	30 min brandwerende beglazing

Symbolen opstelplaatsen

	wasmachine / wasdroger opstelplaats
	WTW unit
	verdelers vloerverwarming
	warmtepomp
	boiler
	aantallen en posities van PV-panelen zijn afhankelijk van BENG-berekeningen



<p>Projectnaam: Wolderburgh Projectlocatie: Meerstad Projectnr.: G.106603</p>	<p>heijmans Linnendijk 9 Postbus 354 3202 PJ Drachten 3200 AJ Drachten T 051 - 236 81 00</p>
<p>Opdrachtgever: Heijmans Woningbouw Noord Architect: FARO Architecten b.v. Projectfase: VERKOOP Onderwerp: Verkooptekening bouwnummer 26</p>	<p>Formaat: A1+ (1051x504) Schaal: 1:50 / 1:100 Datum: 10-04-2026 Getek.: FARO Engineering</p>
<p>VK-BNR-26</p>	

De op deze tekening aangegeven maten benaderen de werkelijkheid. De maatvoering en plaatsbepaling van alle installatievoorzieningen, inclusief aansele PV-panelen, op de tekening is indicatief. Er kunnen geen rechten aan worden ontleend.