





voorgevel
1 : 100




achtergevel
1 : 100

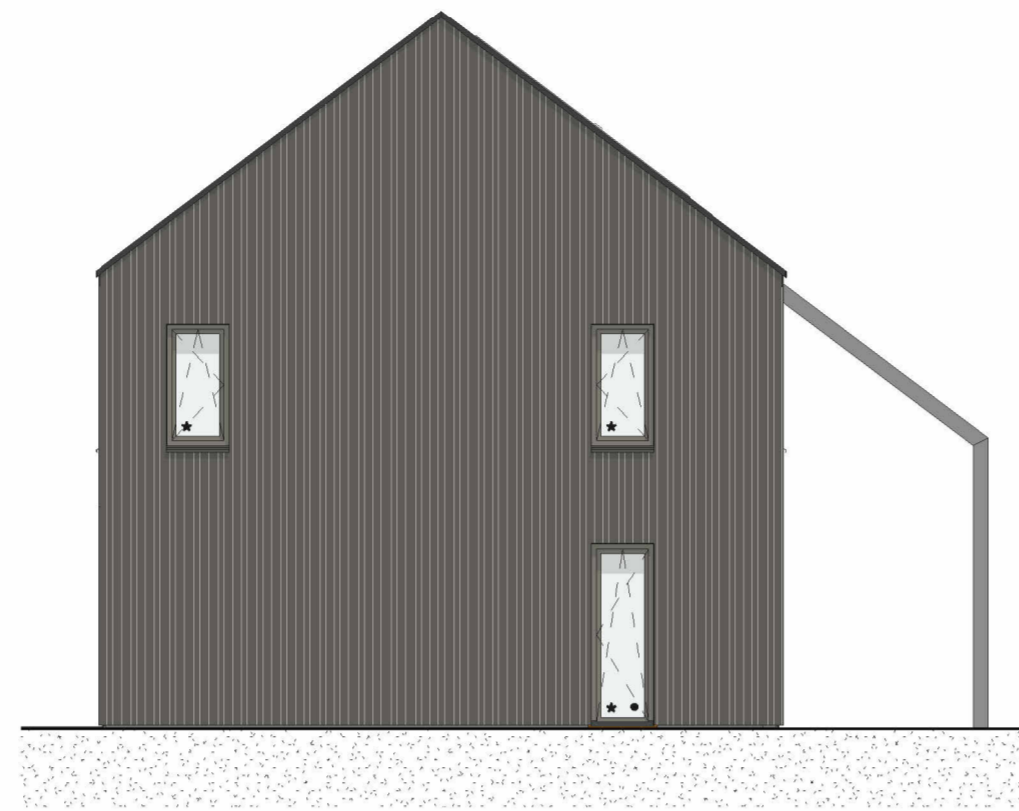


rechterzijgevel
1 : 100

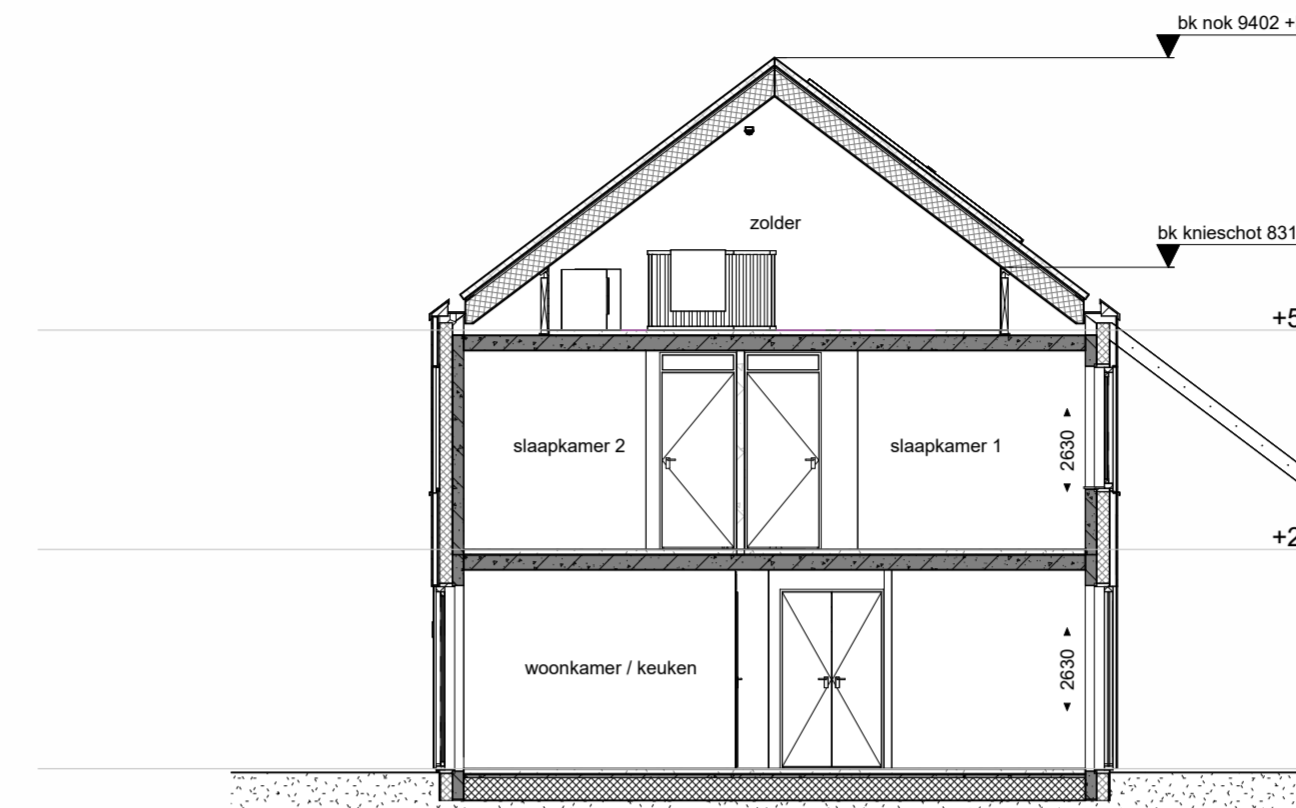


doorsnede A-A
1 : 100

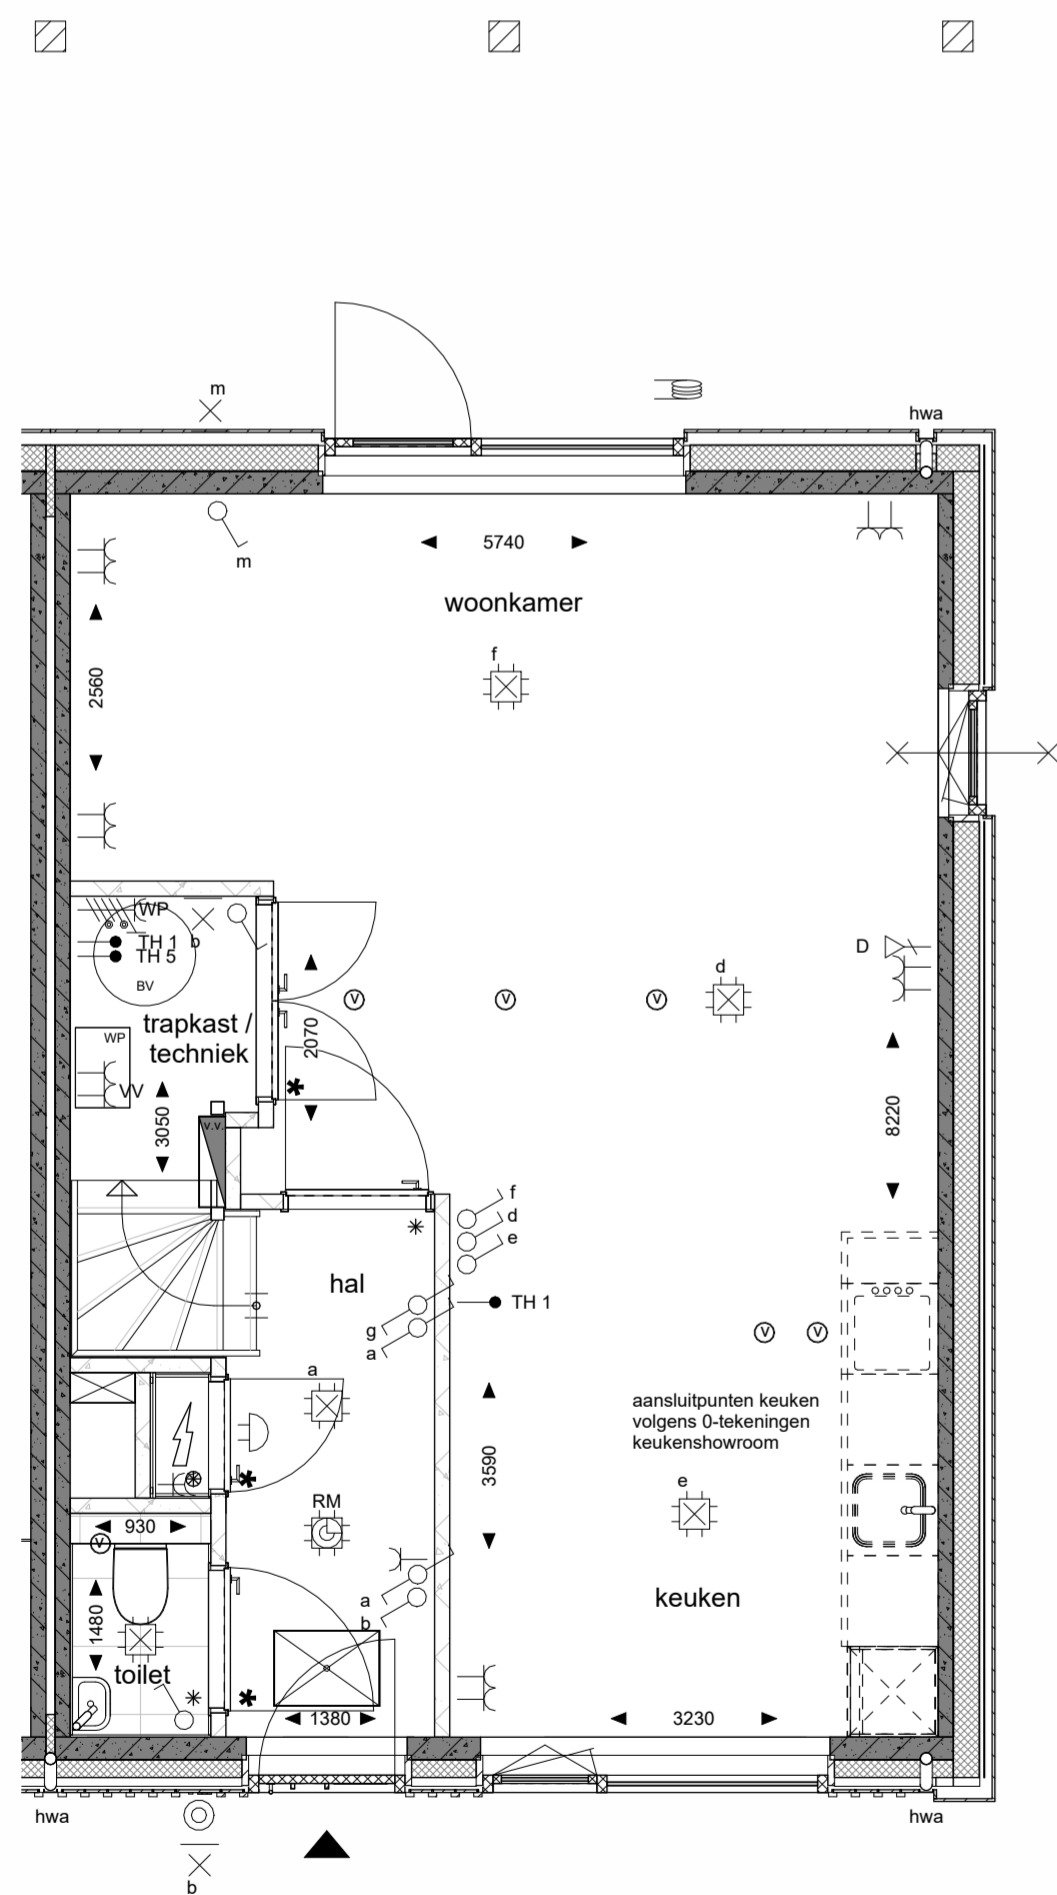


begane grond
1 : 50

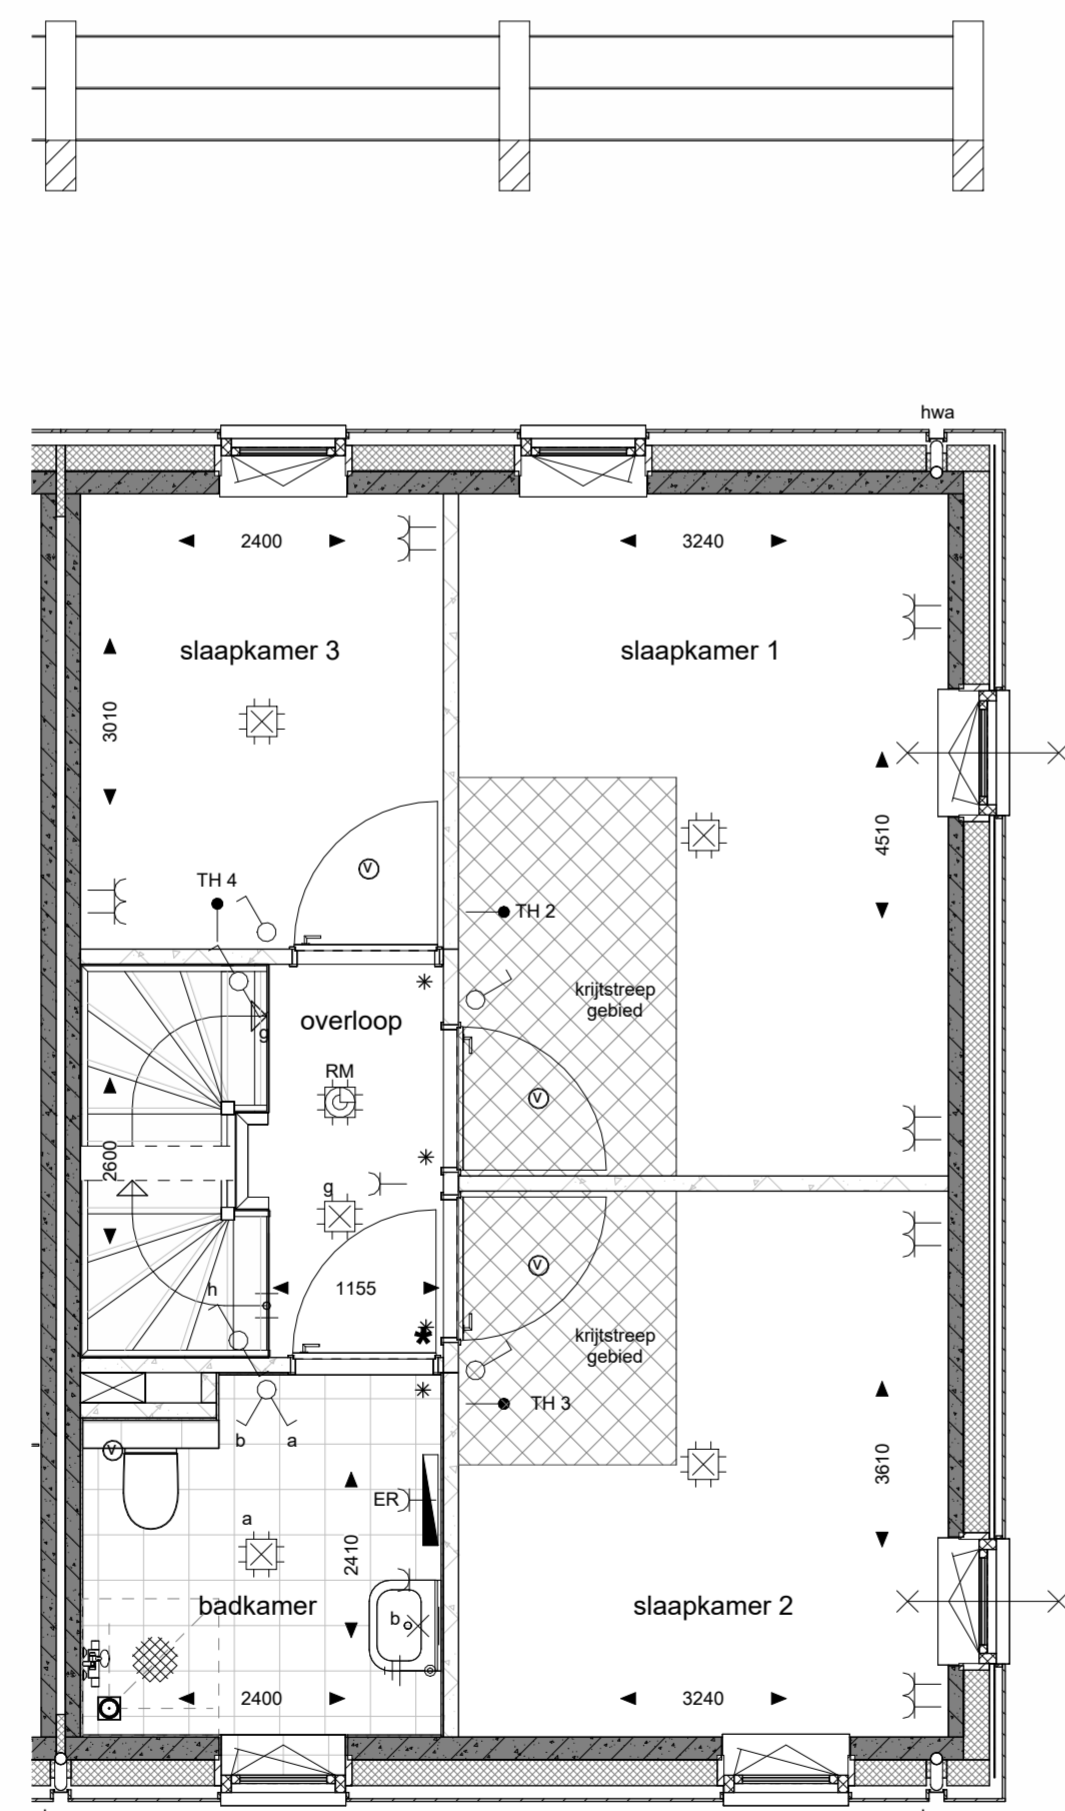

eerste verdieping
1 : 50

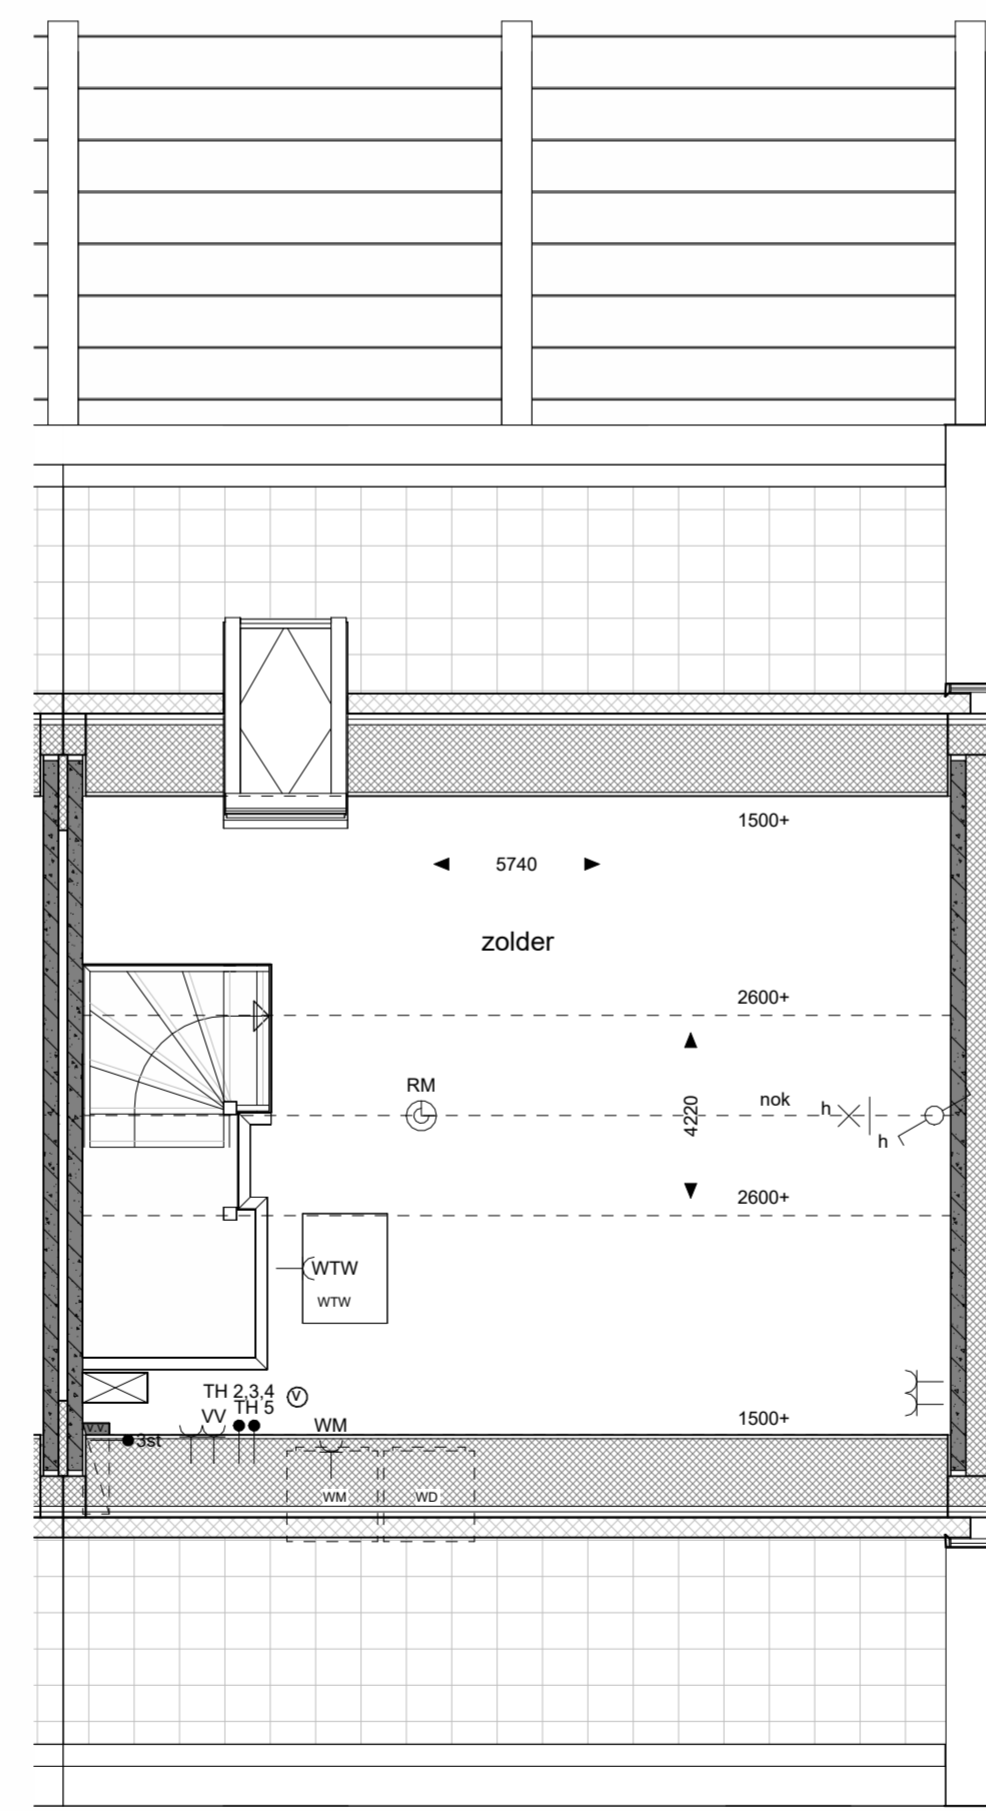

tweede verdieping
1 : 50

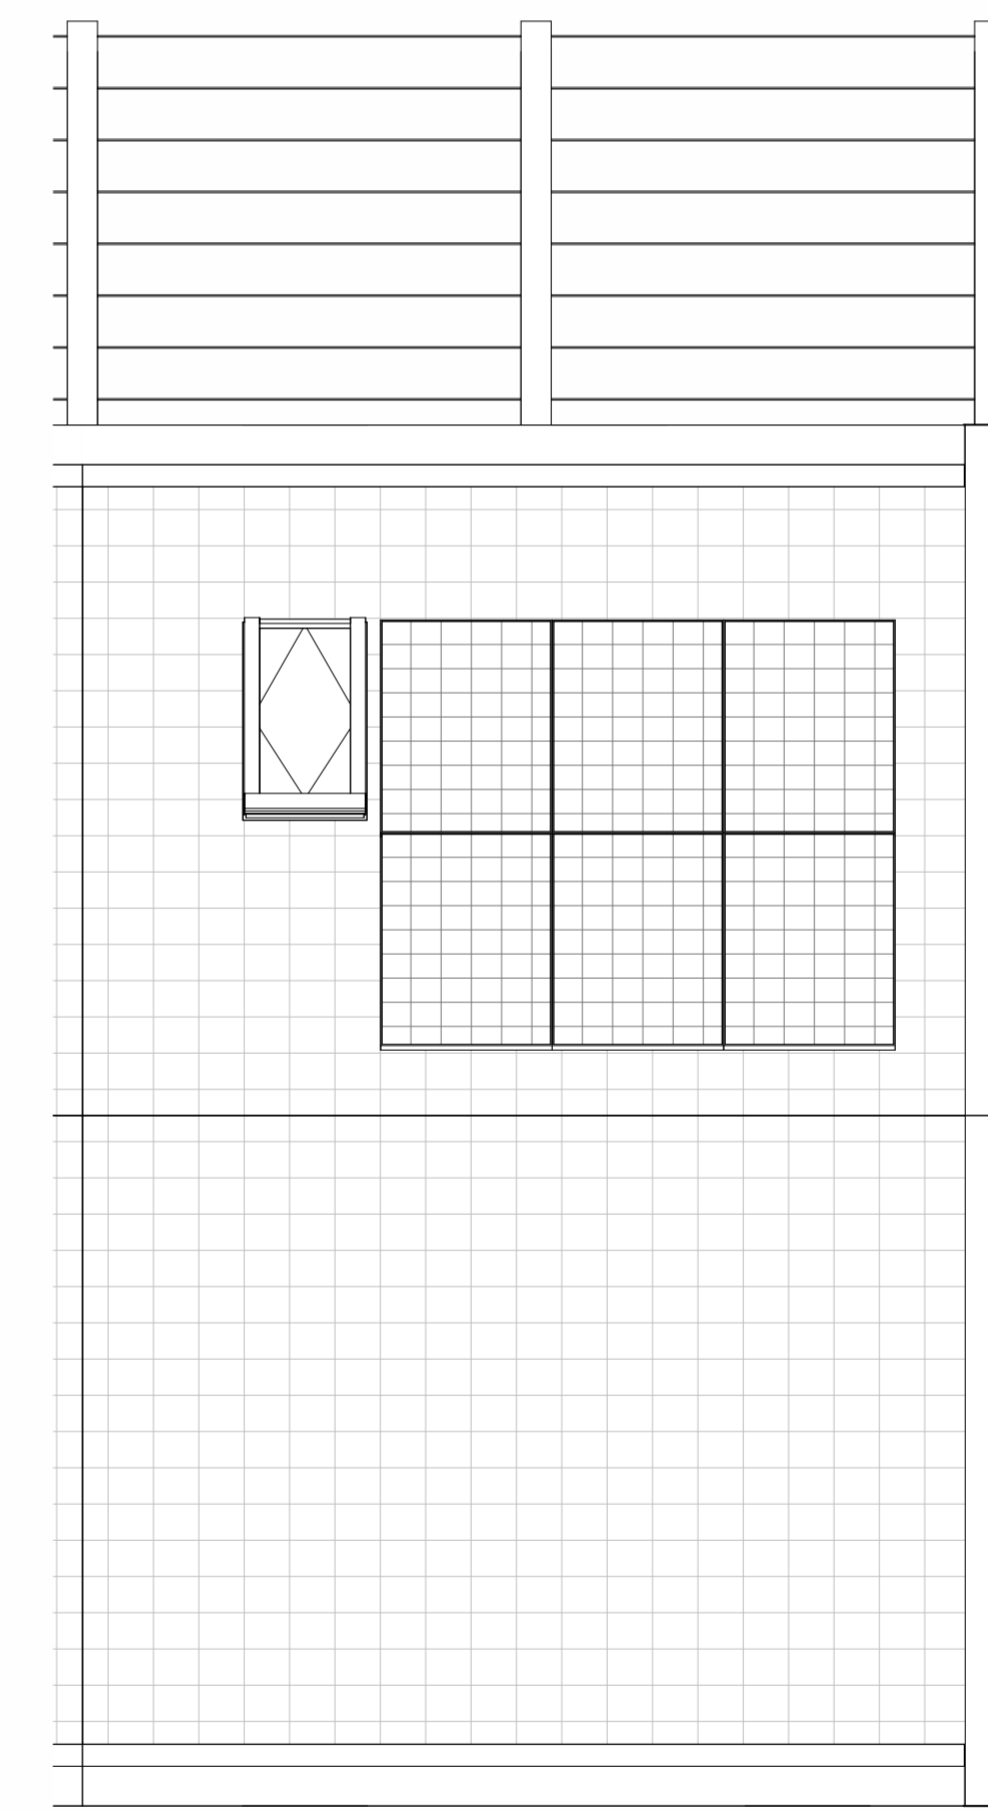

dakaanzicht
1 : 50

Renvooi
Symbolen alleen van toepassing indien in de woning aangegeven

Symbolen elektra

	enkele schakelaar		aansluitpunt bedraad t.b.v. thermostat
	wissel schakelaar		aansluitpunt onbedraad
	serie schakelaar		aansluitpunt DATA
	3-standen schakelaar		centraal aansluitpunt badkamer
	enkele wandcontactdoos		aansluitpunt wandarmatuur
	dubbele wandcontactdoos horizontaal		centraal aansluitpunt
	dubbele wandcontactdoos verticaal		centraal aansluitpunt plafond
	wandcontactdoos t.b.v. vaatwasser		rookmelder op pendeel
	wandcontactdoos t.b.v. waskap		mechanische ventilatie
	wandcontactdoos t.b.v. koelkast		aarding badkamer
	wandcontactdoos t.b.v. wasmachine		bedrúkker
	wandcontactdoos t.b.v. elektrische radiator		schel
	wandcontactdoos perlek t.b.v. formule		kabel t.b.v. elektraberging
	wandcontactdoos perlek t.b.v. formule		meterkast
	wandcontactdoos perlek t.b.v. formule		elektrische radiator
	wandcontactdoos perlek t.b.v. formule		

Symbolen bouwkundig

	gevelmetselwerk
	spouwplaat
	HSB wand
	cellenbeton G4/600
	cellenbeton G5/800
	beton prefab
	dragende houtskeletbouw wand
	metaal stud wand
	wandtegelwerk vlg. technische omschrijving
	voertegels
	dakpakket hellend dak
	dakpakket plat dak
	dekvloer
	ribcasteefvloer
	kanaleefvloer
	knipstuk
	entree
	deur
	bovenlicht glas
	bovenlicht paneel
	hwa
	hemelwaterafvoer rond 100mm
	n.o.
	noodoverstort

Symbolen beglazing

	doorval veilige beglazing
	30 min brandwerende beglazing

Symbolen opstelplaatsen

	wasmachine / wasdroger opstelplaats
	WTW unit
	verdelers vloerverwarming
	warmtepomp
	boiler
	aantallen en posities van PV-panelen zijn afhankelijk van BENG-berekeningen



<p>Projectnaam: Wolderburgh Projectlocatie: Meerstad Projectnr.: G.106603</p>	<p>heijmans</p> <p>Linwoldheids 9 Postbus 354 3202 PD Drachten T 051 - 236 81 00</p> <p>Formaat: A1+ (1051x504) Schaal: 1:50 / 1:100 Datum: 10-04-2026 Getek.: FARO Engineering</p>
<p>Opdrachtgever: Heijmans Woningbouw Noord Architect: FARO Architecten b.v. Projectfase: VERKOOP Onderwerp: Verkooptekening bouwnummer 27</p>	<p>VK-BNR-27</p>

De op deze tekening aangegeven maten benaderen de werkelijkheid. De maatvoering en plaatsbepaling van alle installatievoorzorgingen, inclusief aansele PV-panelen, op de tekening is indicatief. Er kunnen geen rechten aan worden ontleend.