


voorgevel
1 : 100




achtergevel
1 : 100




rechterzijgevel
1 : 100

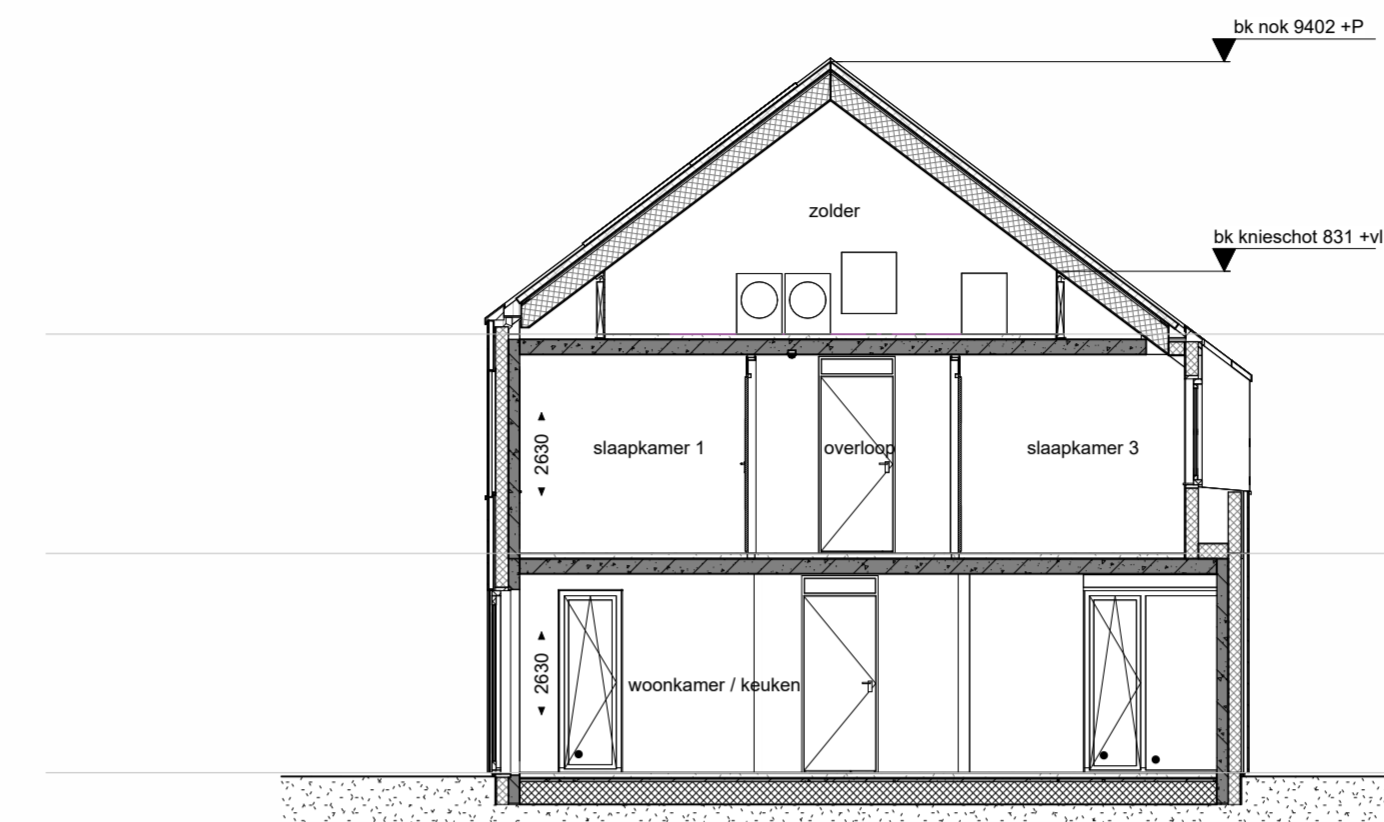


doorsnede A-A
1 : 100

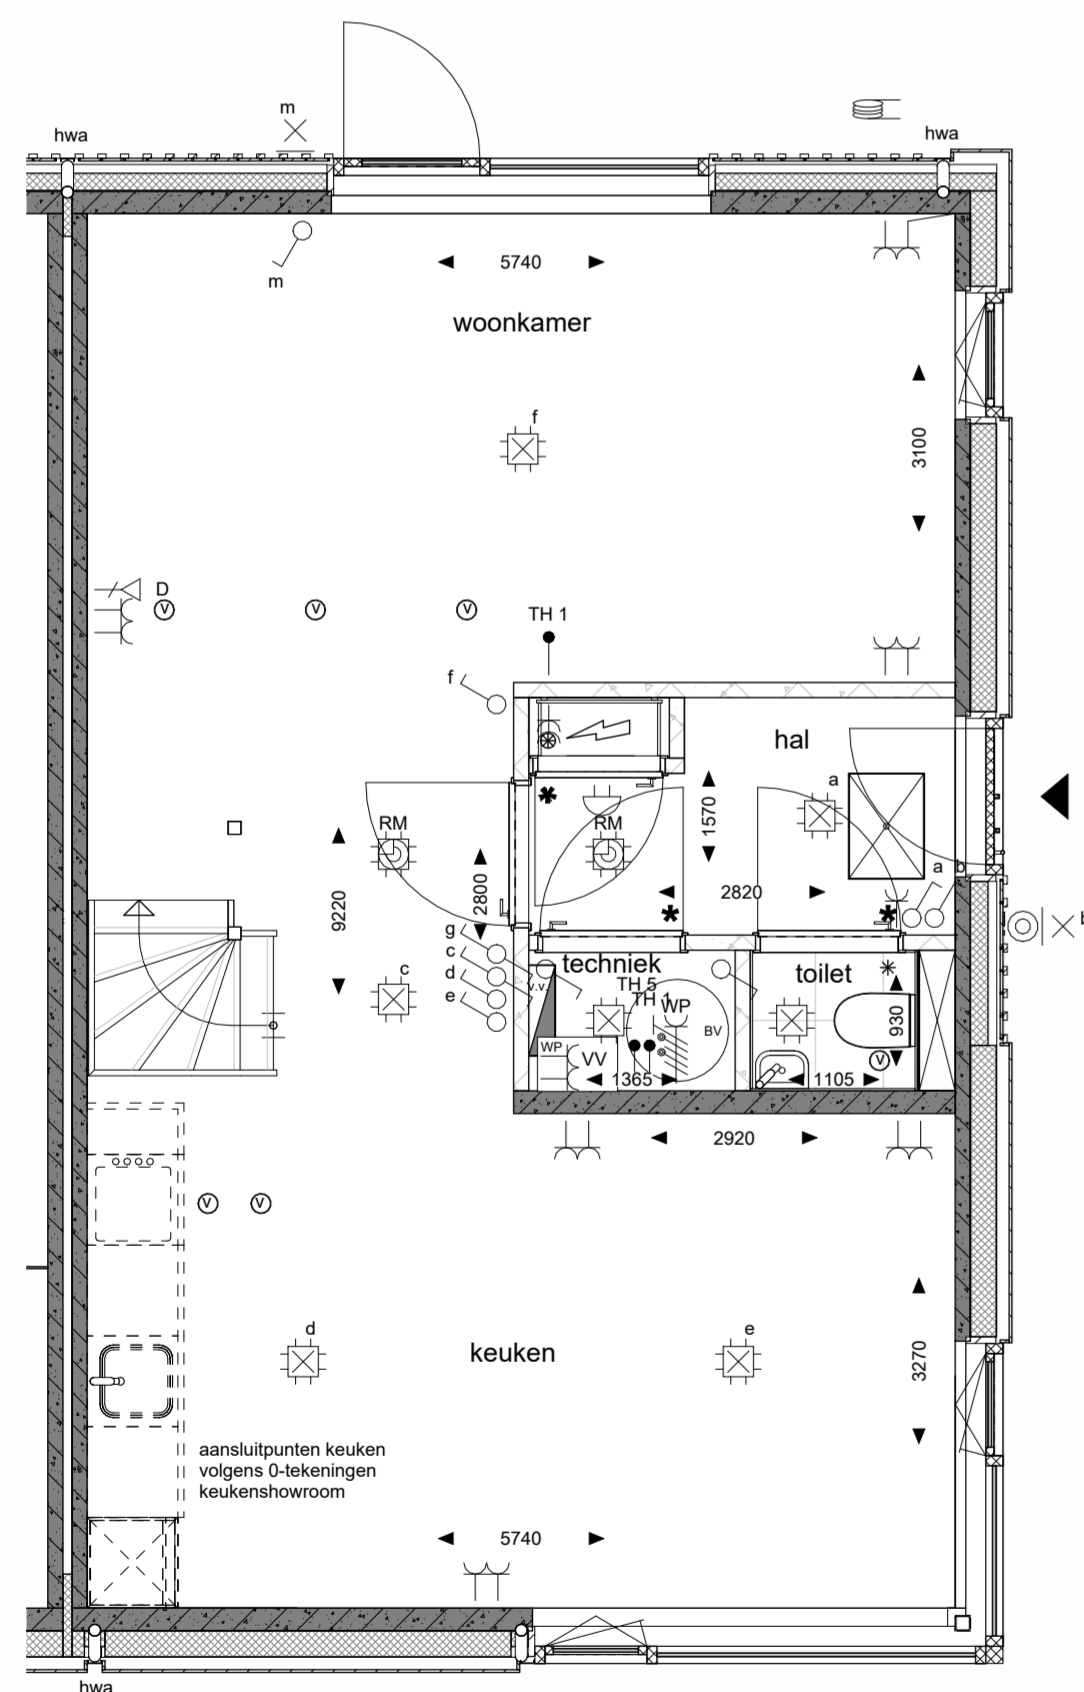


begane grond
1 : 50

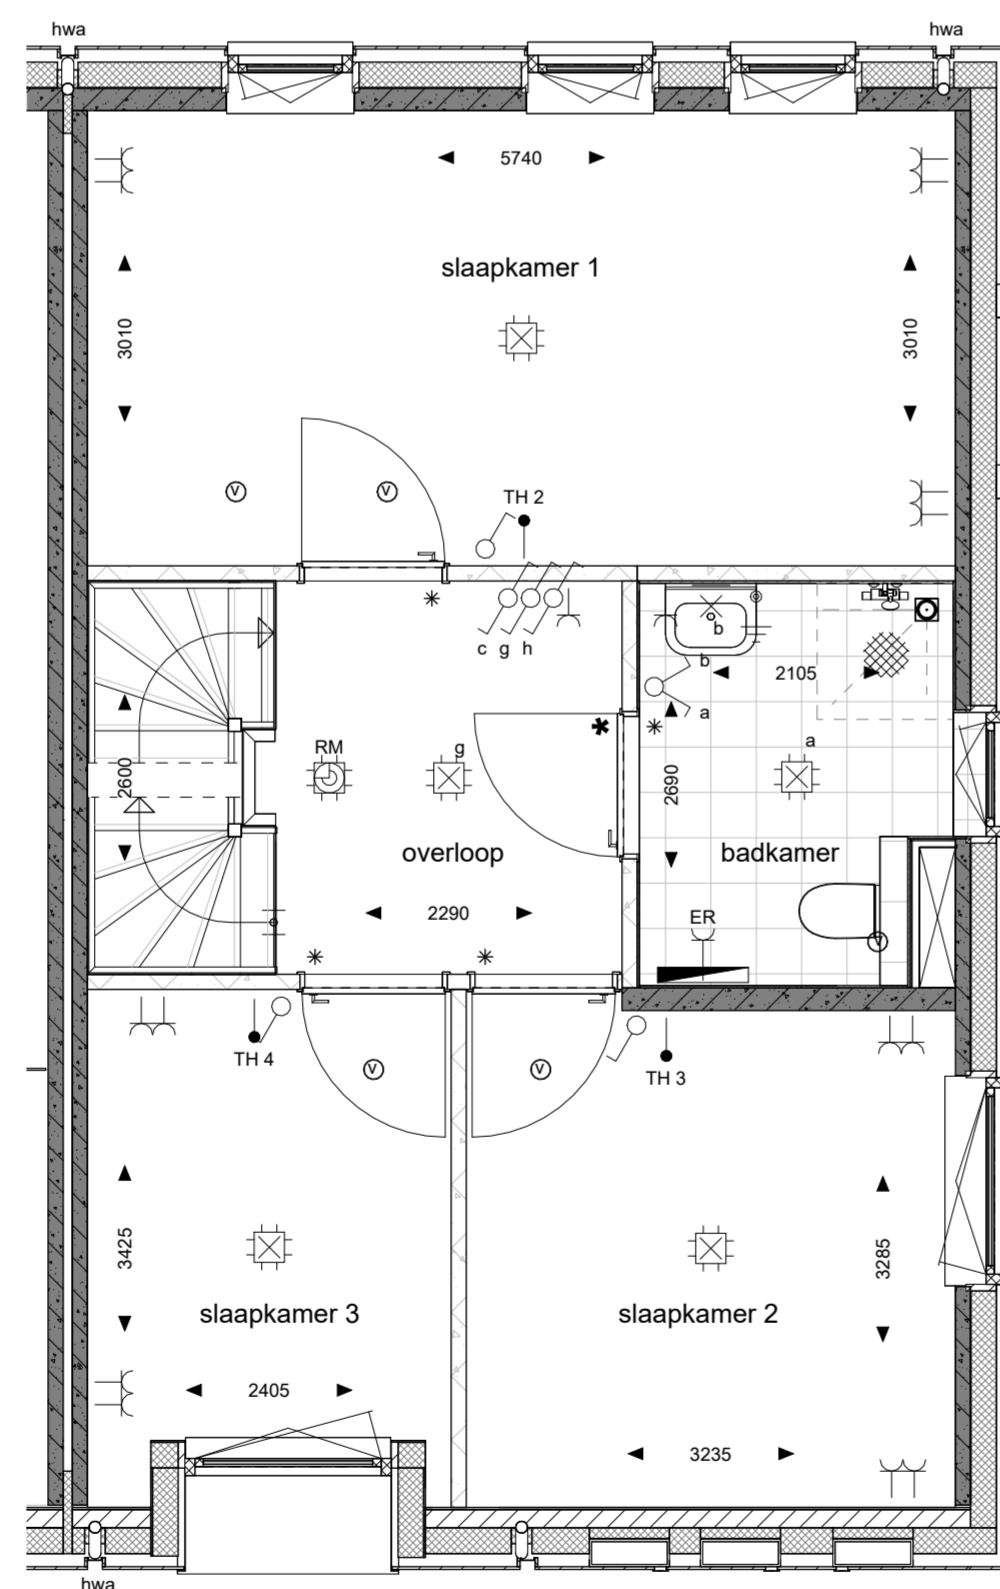

eerste verdieping
1 : 50

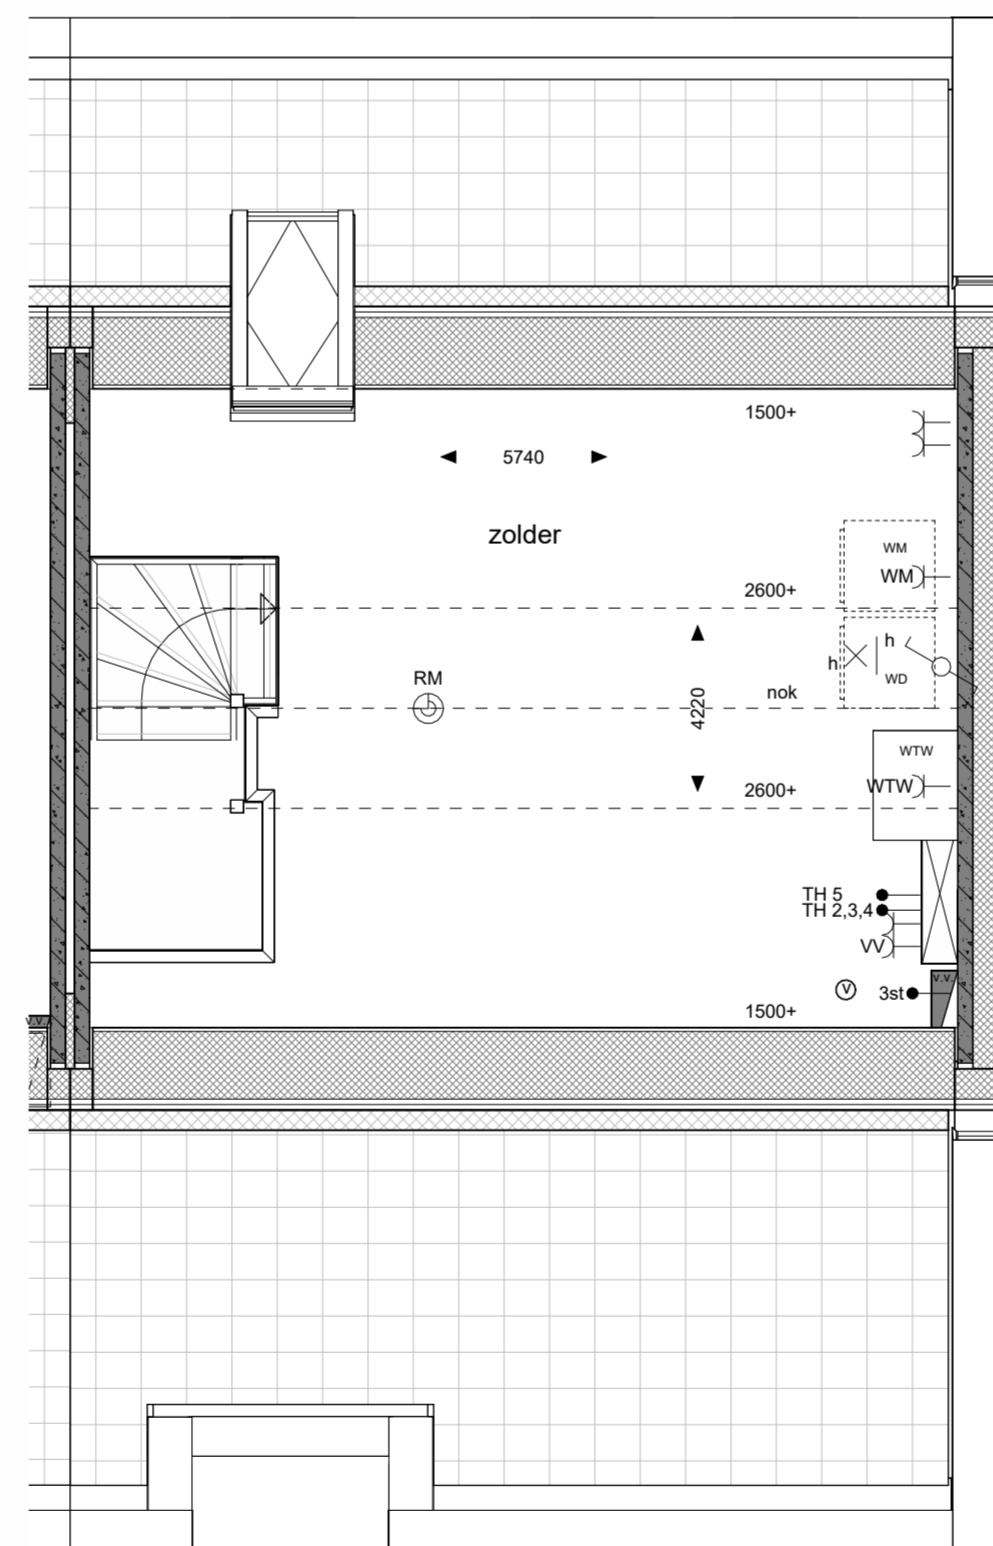

tweede verdieping
1 : 50

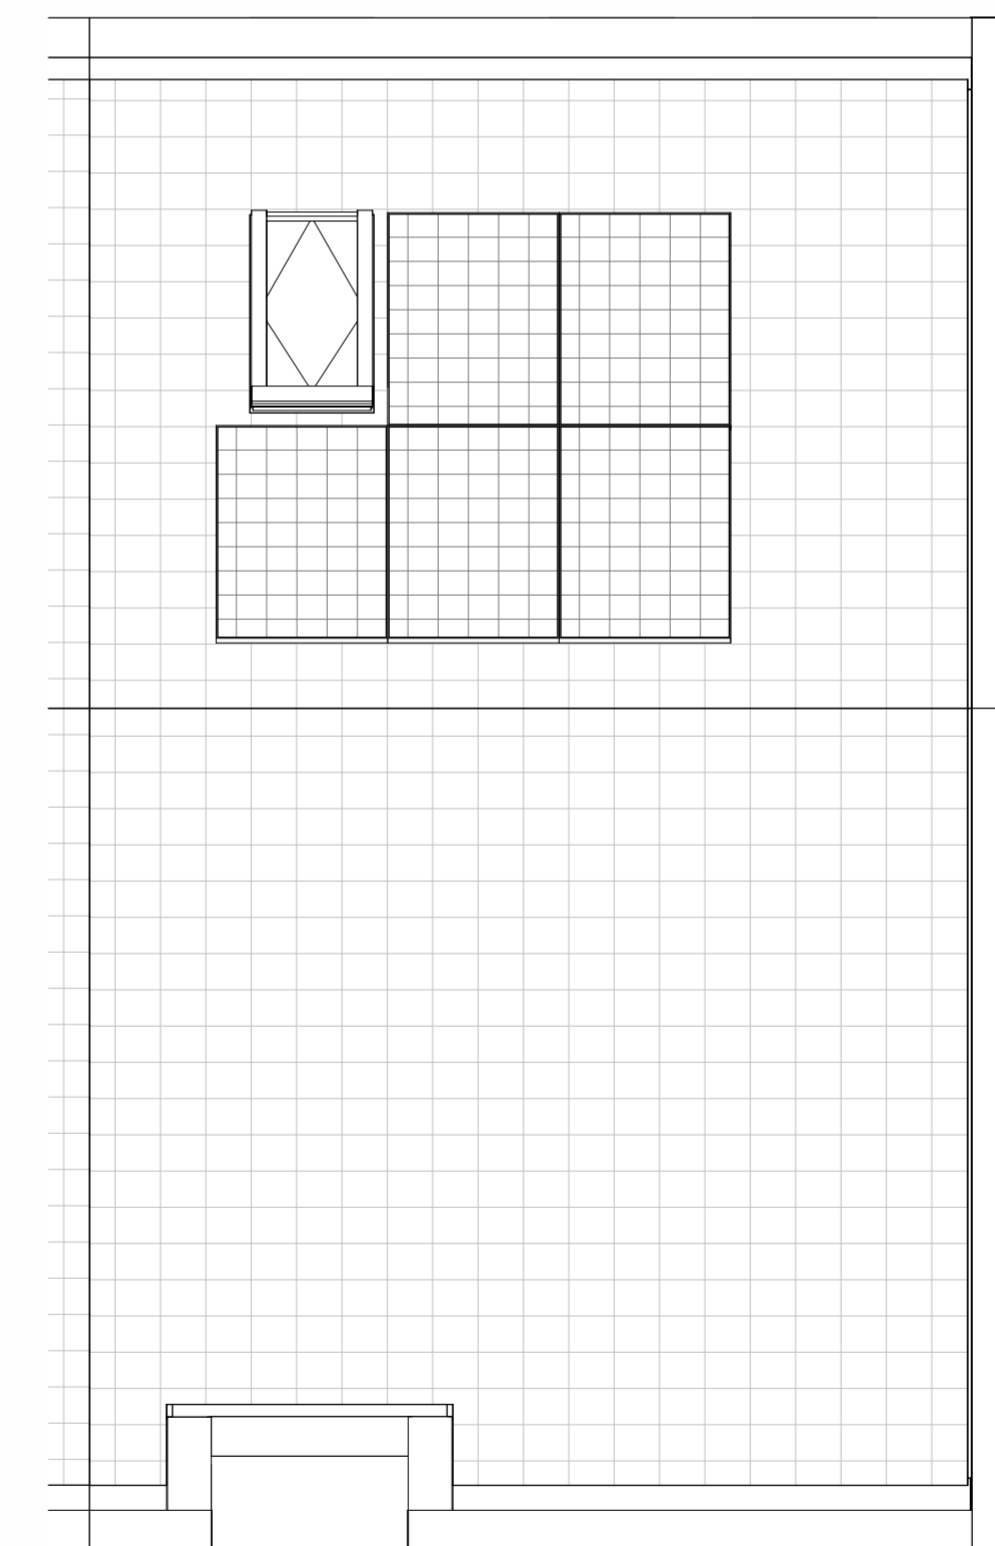

dakaanzicht
1 : 50

Renvooi

Symbolen alleen van toepassing indien in de woning aangegeven

Symbolen elektra

	enkele schakelaar		aansluitpunt bedraad t.b.v. thermostaat
	wissel schakelaar		aansluitpunt onbedraad
	serie schakelaar		aansluitpunt DATA
	3-standen schakelaar		centraal aansluitpunt badkamer
	enkele wandcontactdoos		aansluitpunt wandarmatuur
	dubbele wandcontactdoos horizontaal		centraal aansluitpunt plafond
	dubbele wandcontactdoos verticaal		rookmelder plafond
	wandcontactdoos t.b.v. vaatwasser		rookmelder op pendeel
	wandcontactdoos t.b.v. wasmachine		mechanische ventilatie ventiel
	wandcontactdoos t.b.v. koelkast		aarding bedkamer
	wandcontactdoos t.b.v. koelkast		bedrukker
	wandcontactdoos t.b.v. wasmachine		schel
	wandcontactdoos t.b.v. elektrische radiator		kabel t.b.v. elektra berging
	wandcontactdoos perilex t.b.v. fornuis		meterkast
	wandcontactdoos perilex t.b.v. warmtepomp		elektrische radiator
	wandcontactdoos perilex t.b.v. verdeler vloerverwarming		

Symbolen bouwkundig

	gevelmetselwerk
	spouwconstructie
	HSB wand
	cellenbeton G4/600
	cellenbeton G5/800
	beton prefab
	dragende houtskeletbouw wand
	metaal stud wand
	wandregelwerk vlg. technische omschrijving
	voertegels
	dakpakket hellend dak
	dakpakket plat dak
	dekvloer
	ribcastvloer
	kanalplaatvloer
	knipstuk
	entree
	deur
	bovenlicht glas
	bovenlicht paneel
	hwa
	hemelwaterafvoer rond 100mm
	n.o.
	noodoverstort

Symbolen beglazing

	doorval veilige beglazing
	30 min brandwerende beglazing

Symbolen opstelplaatsen

	wasmachine / wasdroger opstelplaats
	WTW unit
	verdeler vloerverwarming
	warmtepomp
	boiler
	aantallen en posities van PV-panelen zijn afhankelijk van BENG-berekeningen



Projectnaam: Wolderburgh Projectlocatie: Meerstad Projectnr.: G.106603	 <small>Linwoudheids 9 Postbus 354 3002 RD Dordrecht 3200 AD Dordrecht</small> <small>T 051 - 236 81 00</small>
Opdrachtgever: Heijmans Woningbouw Noord Architect: FARO Architecten b.v. Projectfase: VERKOOP Onderwerp: Verkooptekening bouwnummer 33	<small>Formaat: A1+ (1051x504) Schaal: 1:50 / 1:100 Datum: 10-04-2026 Getek.: FARO Engineering</small>
VK-BNR-33	

De op deze tekening aangegeven maten benaderen de werkelijkheid. De maatvoering en glasbelegging van alle installatievoorzieningen, inclusief aansele PV-panelen, op de tekening is indicatief. Er kunnen geen rechten aan worden ontleend.